

Утверждена
 Постановлением Администрации
 Струго-Красненского муниципального округа
 Псковской области
 от _____ № _____

**Схема расположения земельного участка или земельных участков
 на кадастровом плане территории**

**Каталог координат поворотных точек
 объекта недвижимости (объекта землеустройства)**


Система координат: МСК-60, зона 1

Адрес земельного участка: Российская Федерация, Псковская область,
 Струго-Красненский муниципальный округ, деревня Подвязье.

Условный номер земельного участка:		:ЗУ1	
<small>(указывается в случае, если предусматривается образование двух и более земельных участков)</small>			
Площадь земельного участка:		1260 м2	
<small>(указывается проектная площадь образуемого земельного участка, вычисленная с использованием технологических и программных средств, в том числе размещенных на официальном сайте федерального органа исполнительной власти, уполномоченного Правительством Российской Федерации на осуществление государственного кадастрового учета, государственной регистрации прав, ведение Единого государственного реестра недвижимости и предоставление сведений, содержащихся в Едином государственном реестре недвижимости, в информационно-телекоммуникационной сети "Интернет" (далее - официальный сайт), с округлением до 1 квадратного метра. Указанное значение площади земельного участка может быть уточнено при проведении кадастровых работ не более чем на десять процентов)</small>			
Обозначение характерных точек границ	Координаты, м		
	<small>(указываются в случае подготовки схемы расположения земельного участка с использованием технологических и программных средств, в том числе размещенных на официальном сайте. Значения координат, полученные с использованием указанных технологических и программных средств, указываются с округлением до 0,01 метра)</small>		
	X	Y	
	:ЗУ1		
1	524299.11	1298486.22	
2	524296.20	1298490.40	
3	524285.92	1298505.29	
4	524278.36	1298515.32	
н5	524272.06	1298506.74	
н6	524259.74	1298489.90	
н7	524249.88	1298477.52	
н8	524259.55	1298461.30	
н9	524275.88	1298470.76	
1	524299.11	1298486.22	



Согласно "Правилам землепользования и застройки муниципального образования "Новосельская волость" Струго-Красненского р-на Псковской области земельный участок находится в территориальной зоне Ж1 Ж1 - зона индивидуальной жилой застройки

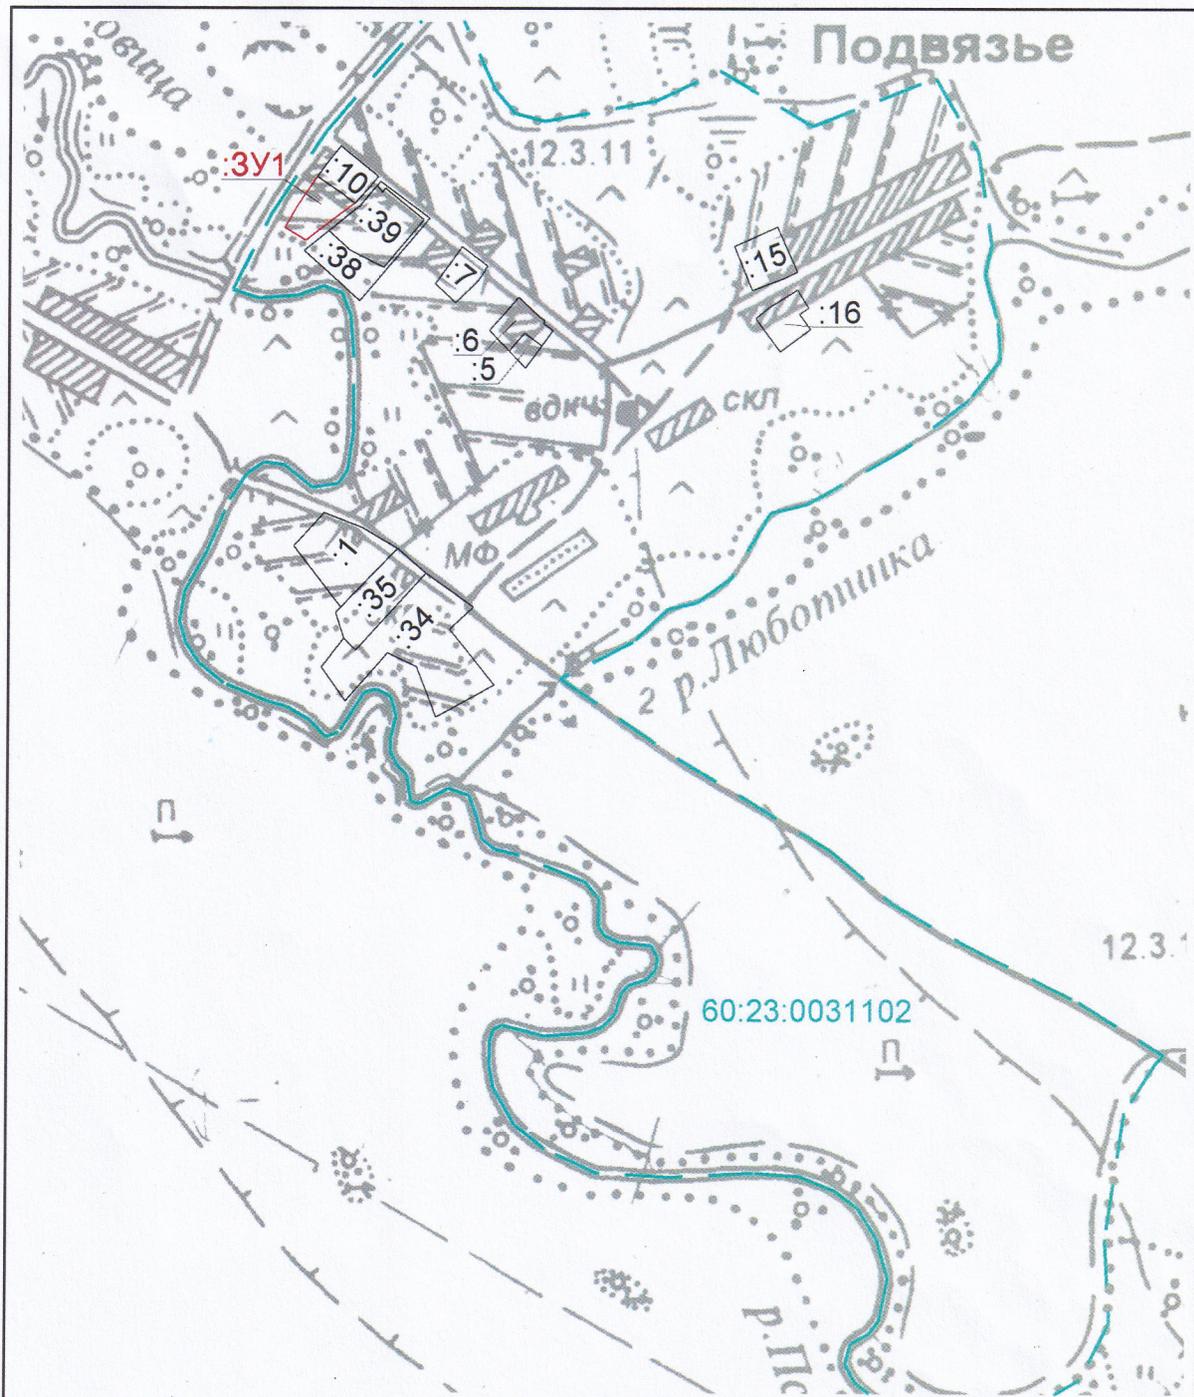

Масштаб 1:5000

Условные обозначения:

- часть границы, сведения ЕГРН о которой позволяют однозначно определить ее положение на местности
- часть границы, местоположение которой определено при выполнении кадастровых работ
- граница кадастрового квартала
- :10
 - обозначение земельного участка, имеющиеся в ЕГРН сведения о границе которого достаточны для определения ее местоположения на местности
- 60:23:0031102
 - обозначение кадастрового квартала
- :3У1
 - обозначение образуемого земельного участка