

Схема расположения земельного участка или земельных участков на кадастровом плане территории; подготовка которой осуществляется в форме документа на бумажном носителе

Утверждена


(наименование документа об утверждении, включая наименования органов государственной власти или органов местного самоуправления, принявших решение об утверждении схемы или подписавших соглашение о перераспределении земельных участков)

от \_\_\_\_\_ № \_\_\_\_\_

Схема расположения земельного участка или земельных участков на кадастровом плане территории

Условный номер земельного участка <u>60:23:0020402:3У1</u> (указывается в случае, если предусматривается образование двух и более земельных участков)		
Площадь земельного участка <u>1266 м<sup>2</sup></u> (указывается проектная площадь образуемого земельного участка, вычисленная с использованием технологических и программных средств, в том числе размещенных на официальном сайте федерального органа исполнительной власти, уполномоченного Правительством Российской Федерации на осуществление государственного кадастрового учета, государственной регистрации прав, ведение Единого государственного реестра недвижимости и предоставление сведений, содержащихся в Едином государственном реестре недвижимости, в информационно-телекоммуникационной сети «Интернет» (далее - официальный сайт), с округлением до 1 квадратного метра. Указанное значение площади земельного участка может быть уточнено при проведении кадастровых работ не более чем на десять процентов)		
Обозначение характерных точек границ	Координаты, м (указываются в случае подготовки схемы расположения земельного участка с использованием технологических и программных средств, в том числе размещенных на официальном сайте. Значения координат, полученные с использованием указанных технологических и программных средств, указываются с округлением до 0,01 метра)	
	X	Y
1	2	3
1	562 933,06	1 324 685,75
2	562 935,51	1 324 728,29
3	562 918,60	1 324 725,45
4	562 914,67	1 324 720,02
5	562 898,43	1 324 716,69
6	562 899,10	1 324 711,31
7	562 886,09	1 324 710,44
8	562 887,94	1 324 701,82
9	562 913,25	1 324 704,48
10	562 925,40	1 324 704,12
11	562 925,16	1 324 696,06
12	562 914,21	1 324 696,78
13	562 880,04	1 324 699,97
14	562 878,31	1 324 707,51
15	562 875,74	1 324 707,44
16	562 876,62	1 324 693,86
17	562 891,30	1 324 693,63
1	562 933,06	1 324 685,75



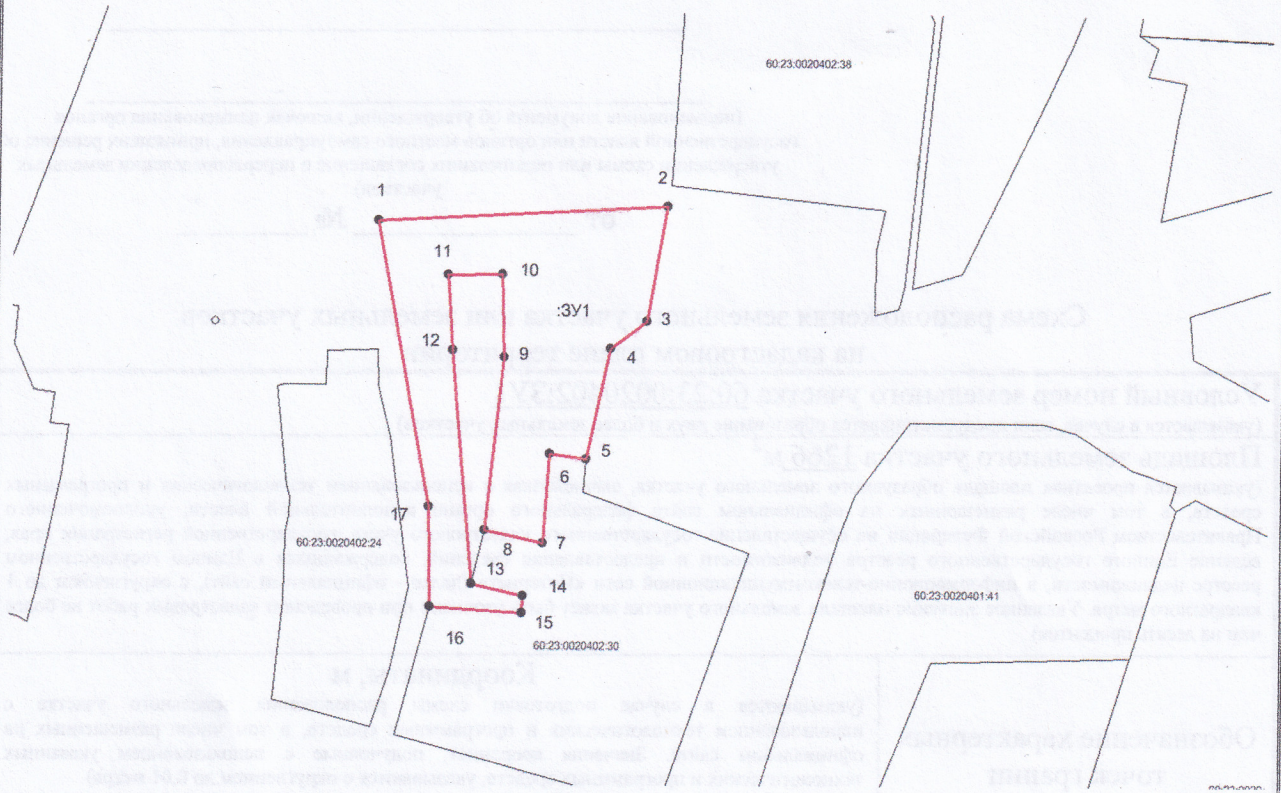

Масштаб: 1:700