

Схема расположения земельного участка или земельных участков на кадастровом плане территории, подготовка которой осуществляется в форме документа на бумажном носителе

Утверждена

(наименование документа об утверждении, включая наименования органов государственной власти или органов местного самоуправления, принявших решение об утверждении схемы или подписавших соглашение о перераспределении земельных участков)

от _____ № _____

Схема расположения земельного участка или земельных участков на кадастровом плане территории

Условный номер земельного участка **60:23:0072402:3У1**

(указывается в случае, если предусматривается образование двух и более земельных участков)

Площадь земельного участка **418 м²**

(указывается проектная площадь образуемого земельного участка, вычисленная с использованием технологических и программных средств, в том числе размещенных на официальном сайте федерального органа исполнительной власти, уполномоченного Правительством Российской Федерации на осуществление государственного кадастрового учета, государственной регистрации прав, ведение Единого государственного реестра недвижимости и предоставление сведений, содержащихся в Едином государственном реестре недвижимости, в информационно-телекоммуникационной сети «Интернет» (далее - официальный сайт), с округлением до 1 квадратного метра. Указанное значение площади земельного участка может быть уточнено при проведении кадастровых работ не более чем на десять процентов)

Обозначение характерных точек границ	Координаты, м	
	(указываются в случае подготовки схемы расположения земельного участка с использованием технологических и программных средств, в том числе размещенных на официальном сайте. Значения координат, полученные с использованием указанных технологических и программных средств, указываются с округлением до 0,01 метра)	
	X	Y
1	2	3
1	538 999,97	1 331 215,08
2	539 003,45	1 331 226,06
3	538 987,61	1 331 236,08
4	538 970,48	1 331 246,86
5	538 964,38	1 331 239,87
1	538 999,97	1 331 215,08



Схема расположения земельного участка
земельных участков на кадастровом
территориальном плане территории
в форме документа на бумажном носителе

Участок

60:23:0072402:165

:170


60:23:0072402:172

:164

60:23:0072401:59

60:23:0072402:19

60:23:0072402:17

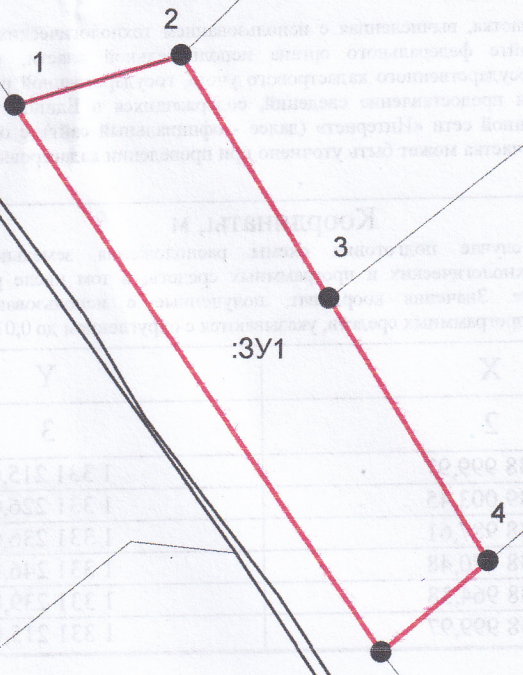

Масштаб: 1:500