

Утверждена

(наименование документа об утверждении, включая наименования


органов государственной власти или органов местного

самоуправления, принявших решение об утверждении схемы

или подписавших соглашение о перераспределении земельных участков)

от _____ № _____

**Схема расположения земельного участка или земельных участков
на кадастровом плане территории (графическая часть)**

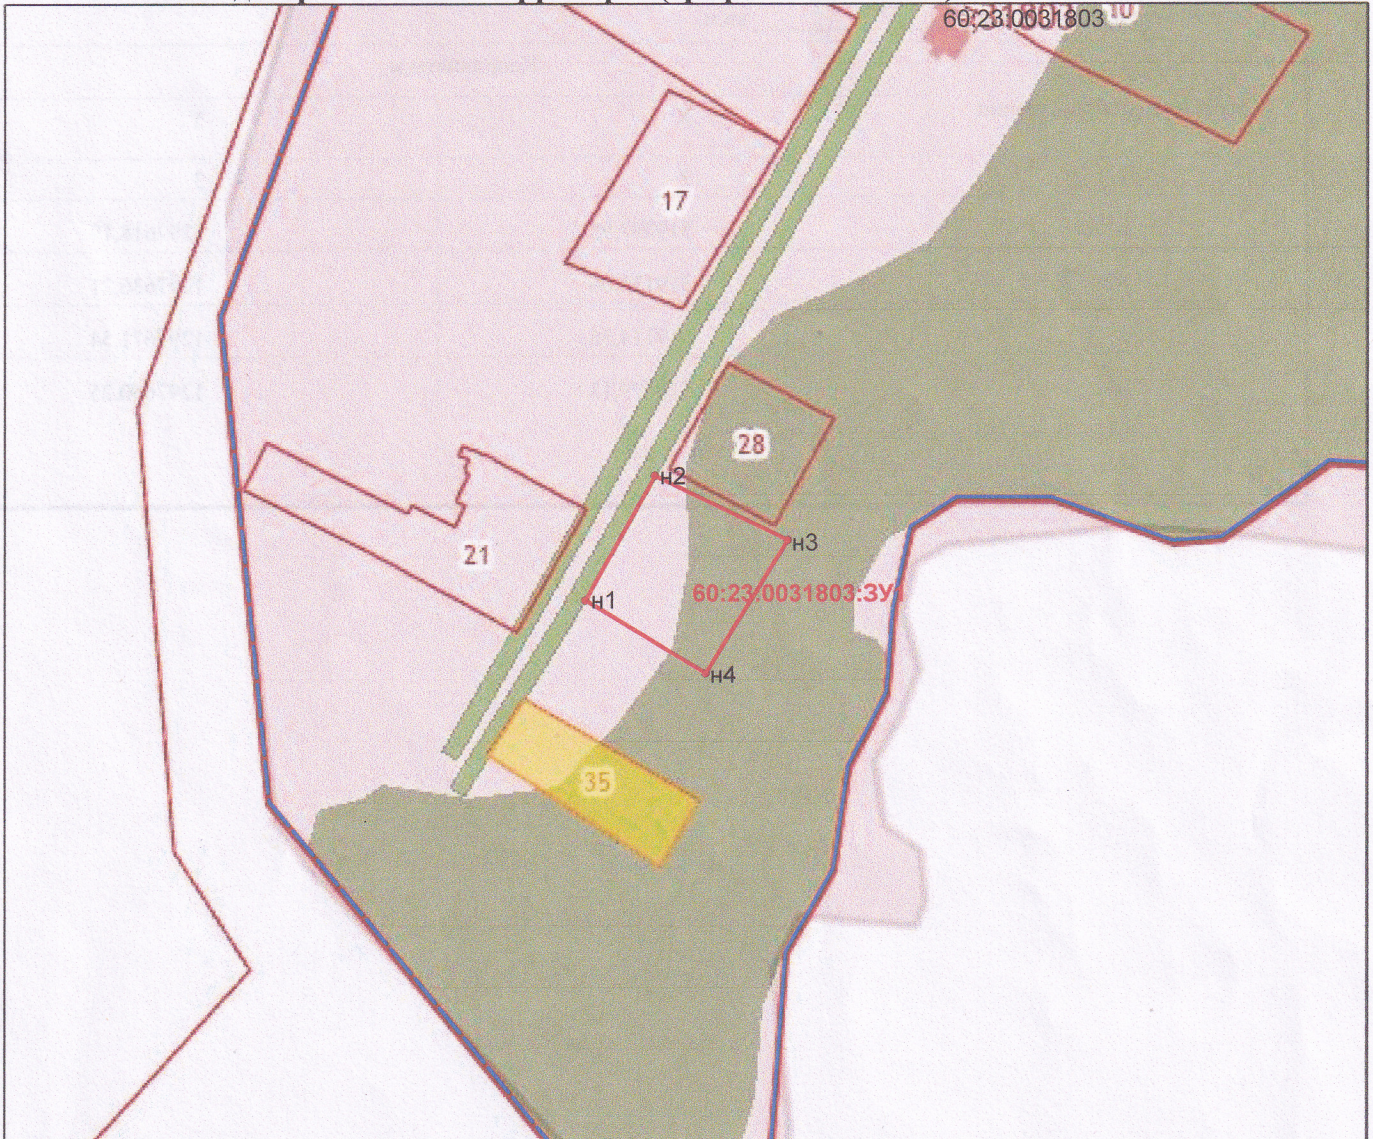

СК МСК 60 зона 1

Квартал 60:23:0031803

Условные обозначения:

- граница квартала
- вновь образованная часть границы
- существующая часть границы

Местоположение: обл. Псковская, р-н Струго-Красненский, волость Новосельская, д. Углы, ул. Лесная

Масштаб 1:2000

Утверждена

(наименование документа об утверждении, включая наименования

органов государственной власти или органов местного

самоуправления, принявших решение об утверждении схемы

или подписавших соглашение о перераспределении земельных участков)

от _____ № _____

**Схема расположения земельного участка или земельных участков
на кадастровом плане территории**

Условный номер земельного участка <u>60:23:0031803:3У1</u>		
Площадь земельного участка <u>1500</u> кв.м.		
Обозначение характерных точек границ	Координаты, м	
	X	Y
1	2	3
н1	519097,95	1297618,19
н2	519131,06	1297636,21
н3	519114,36	1297671,54
н4	519079,13	1297650,25