

Схема расположения земельного участка или земельных участков на кадастровом плане территории, подготовка которой осуществляется в форме документа на бумажном носителе

Утверждена

(наименование документа об утверждении, включая наименования органов государственной власти или органов местного самоуправления, принявших решение об утверждении схемы или подписавших соглашение о перераспределении земельных участков)


от _____ № _____

Схема расположения земельного участка или земельных участков на кадастровом плане территории

Условный номер земельного участка 60:23:0020402:3У1
(указывается в случае, если предусматривается образование двух и более земельных участков)

Площадь земельного участка 1500 м²
(указывается проектная площадь образуемого земельного участка, вычисленная с использованием технологических и программных средств, в том числе размещенных на официальном сайте федерального органа исполнительной власти, уполномоченного Правительством Российской Федерации на осуществление государственного кадастрового учета, государственной регистрации прав, ведение Единого государственного реестра недвижимости и предоставление сведений, содержащихся в Едином государственном реестре недвижимости, в информационно-телекоммуникационной сети «Интернет» (далее - официальный сайт), с округлением до 1 квадратного метра. Указанное значение площади земельного участка может быть уточнено при проведении кадастровых работ не более чем на десять процентов)

Обозначение характерных точек границ	Координаты, м	
	(указываются в случае подготовки схемы расположения земельного участка с использованием технологических и программных средств, в том числе размещенных на официальном сайте. Значения координат, полученные с использованием указанных технологических и программных средств, указываются с округлением до 0,01 метра)	
	X	Y
1	2	3
1	562 989,03	1 324 673,86
2	562 991,42	1 324 685,18
3	562 996,31	1 324 733,17
4	562 980,57	1 324 731,10
5	562 968,95	1 324 730,58
6	562 963,20	1 324 679,46
1	562 989,03	1 324 673,86

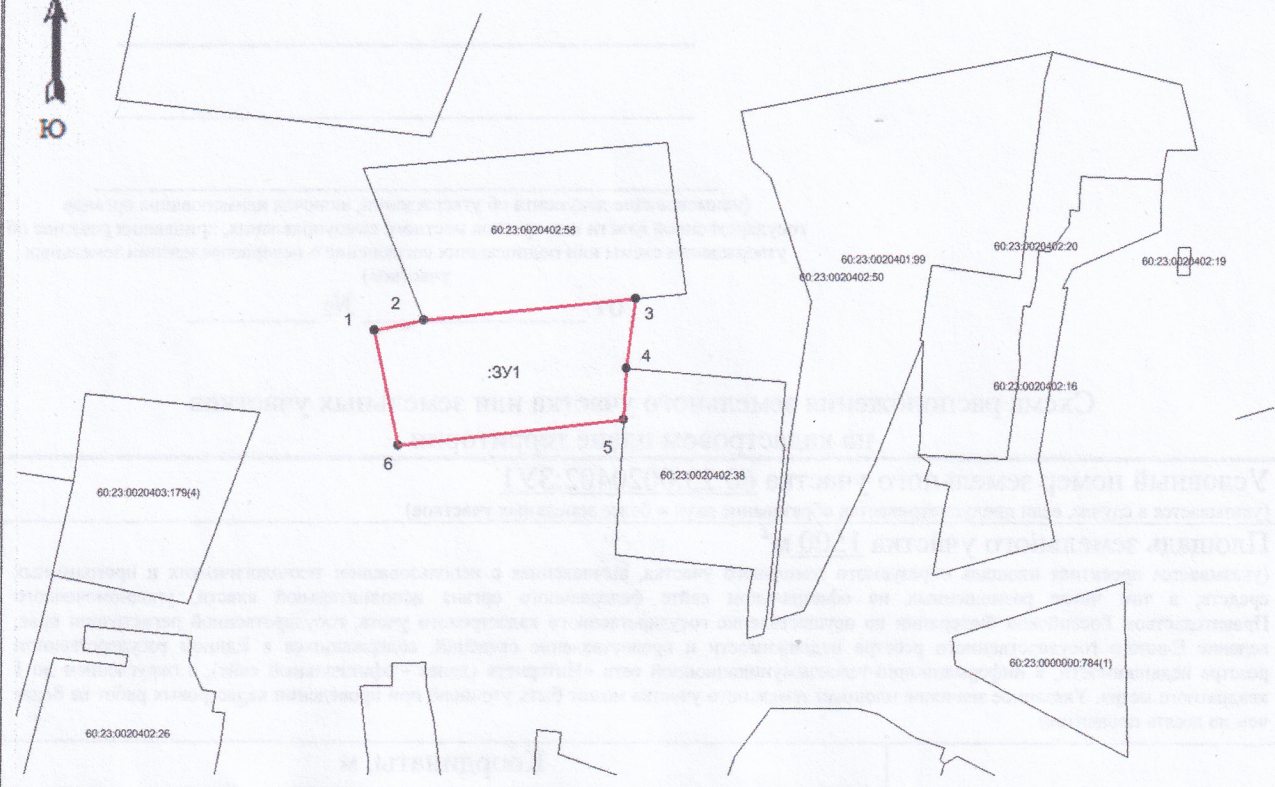

№	Уч. №	Площадь, кв. м	Земельный налог, руб.
1	60.23.0020402.58	1 328 673,88	1 328 673,88
2	60.23.0020401.99	1 328 673,88	1 328 673,88
3	60.23.0020402.50	1 328 673,88	1 328 673,88
4	60.23.0020402.20	1 328 673,88	1 328 673,88
5	60.23.0020402.19	1 328 673,88	1 328 673,88
6	60.23.0020402.16	1 328 673,88	1 328 673,88

Масштаб: 1:700