

Схема расположения земельного участка или земельных участков на кадастровом плане территории, подготовка которой осуществляется в форме документа на бумажном носителе

Утверждена

(наименование документа об утверждении, включая наименования органов государственной власти или органов местного самоуправления, принявших решение об утверждении схемы или подписавших соглашение о перераспределении земельных участков)

от _____ № _____

Схема расположения земельного участка или земельных участков на кадастровом плане территории


Условный номер земельного участка 60:23:0020402:3У1

(указывается в случае, если предусматривается образование двух и более земельных участков)

Площадь земельного участка 1500 м²

(указывается проектная площадь образуемого земельного участка, вычисленная с использованием технологических и программных средств, в том числе размещенных на официальном сайте федерального органа исполнительной власти, уполномоченного Правительством Российской Федерации на осуществление государственного кадастрового учета, государственной регистрации прав, ведение Единого государственного реестра недвижимости и предоставление сведений, содержащихся в Едином государственном реестре недвижимости, в информационно-телекоммуникационной сети «Интернет» (далее - официальный сайт), с округлением до 1 квадратного метра. Указанное значение площади земельного участка может быть уточнено при проведении кадастровых работ не более чем на десять процентов)

Обозначение характерных точек границ	Координаты, м	
	(указываются в случае подготовки схемы расположения земельного участка с использованием технологических и программных средств, в том числе размещенных на официальном сайте. Значения координат, полученные с использованием указанных технологических и программных средств, указываются с округлением до 0,01 метра)	
	X	Y
1	2	3
1	562 963,20	1 324 679,46
2	562 968,95	1 324 730,58
3	562 965,20	1 324 730,41
4	562 938,57	1 324 728,81
5	562 935,51	1 324 728,29
6	562 933,06	1 324 685,75
7	562 941,55	1 324 684,15
1	562 963,20	1 324 679,46

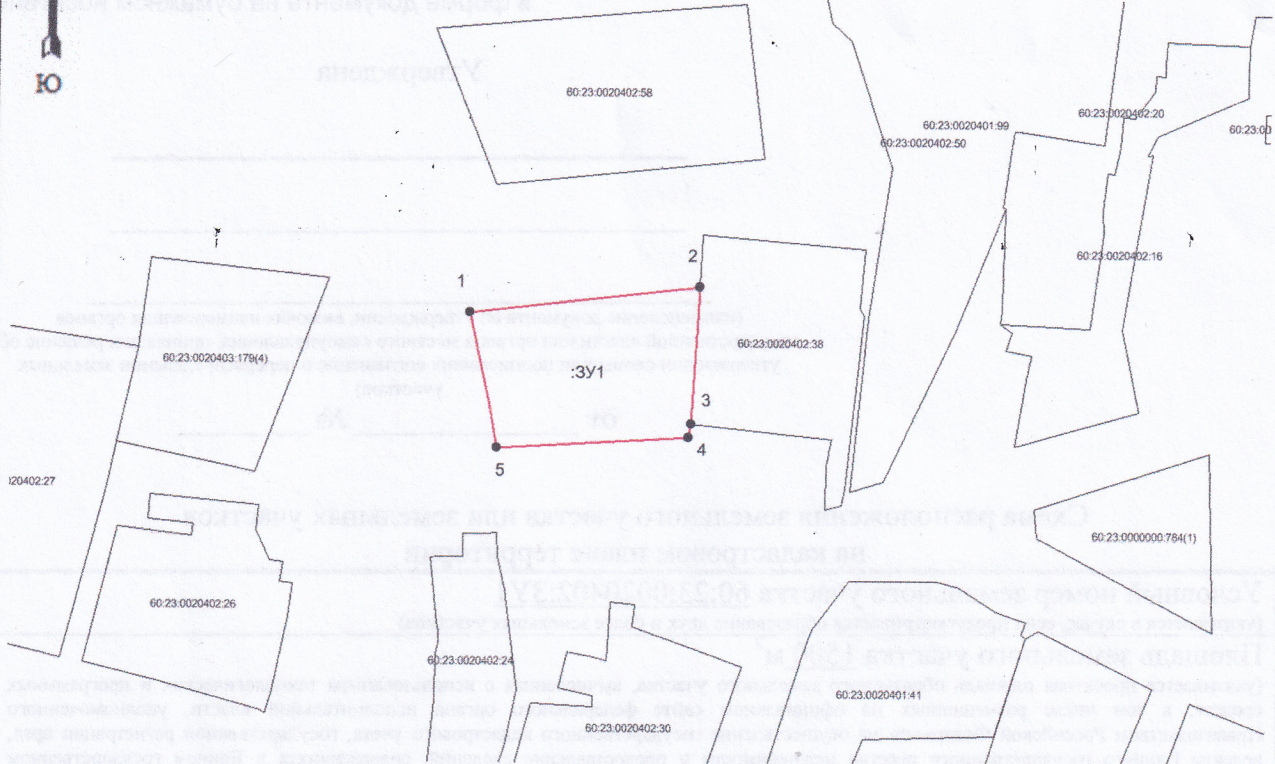

№ п/п	№ участка	Площадь, кв. м	Земельный налог, руб.
1	60:23:0020402:38	120402,27	120402,27
2	60:23:0020402:26	120402,27	120402,27
3	60:23:0020402:24	120402,27	120402,27
4	60:23:0020402:30	120402,27	120402,27
5	60:23:0020402:38	120402,27	120402,27

Масштаб: 1:700