


УТВЕРЖДЕНА

от \_\_\_\_\_ N \_\_\_\_\_

Схема расположения земельного участка на кадастровом плане территории  
Российская Федерация, Псковская обл., Струго-Красненский р-н, СП «Новосельская волость»,  
с.Новоселье, ул.Школьная

| Площадь земельного участка 1500 м <sup>2</sup> |               | МСК-60 (зона 1) |  |
|------------------------------------------------|---------------|-----------------|--|
| Обозначение<br>характерных точек<br>границ     | Координаты, м |                 |  |
|                                                | X             | Y               |  |
| 1                                              | 2             | 3               |  |
| н1                                             | 532503.29     | 1304778.29      |  |
| н2                                             | 532498.86     | 1304776.15      |  |
| н3                                             | 532510.94     | 1304753.67      |  |
| н4                                             | 532542.51     | 1304777.29      |  |
| н5                                             | 532522.71     | 1304812.23      |  |
| н6                                             | 532495.25     | 1304793.48      |  |
| 1                                              | 532499.37     | 1304785.89      |  |
| н1                                             | 532503.29     | 1304778.29      |  |

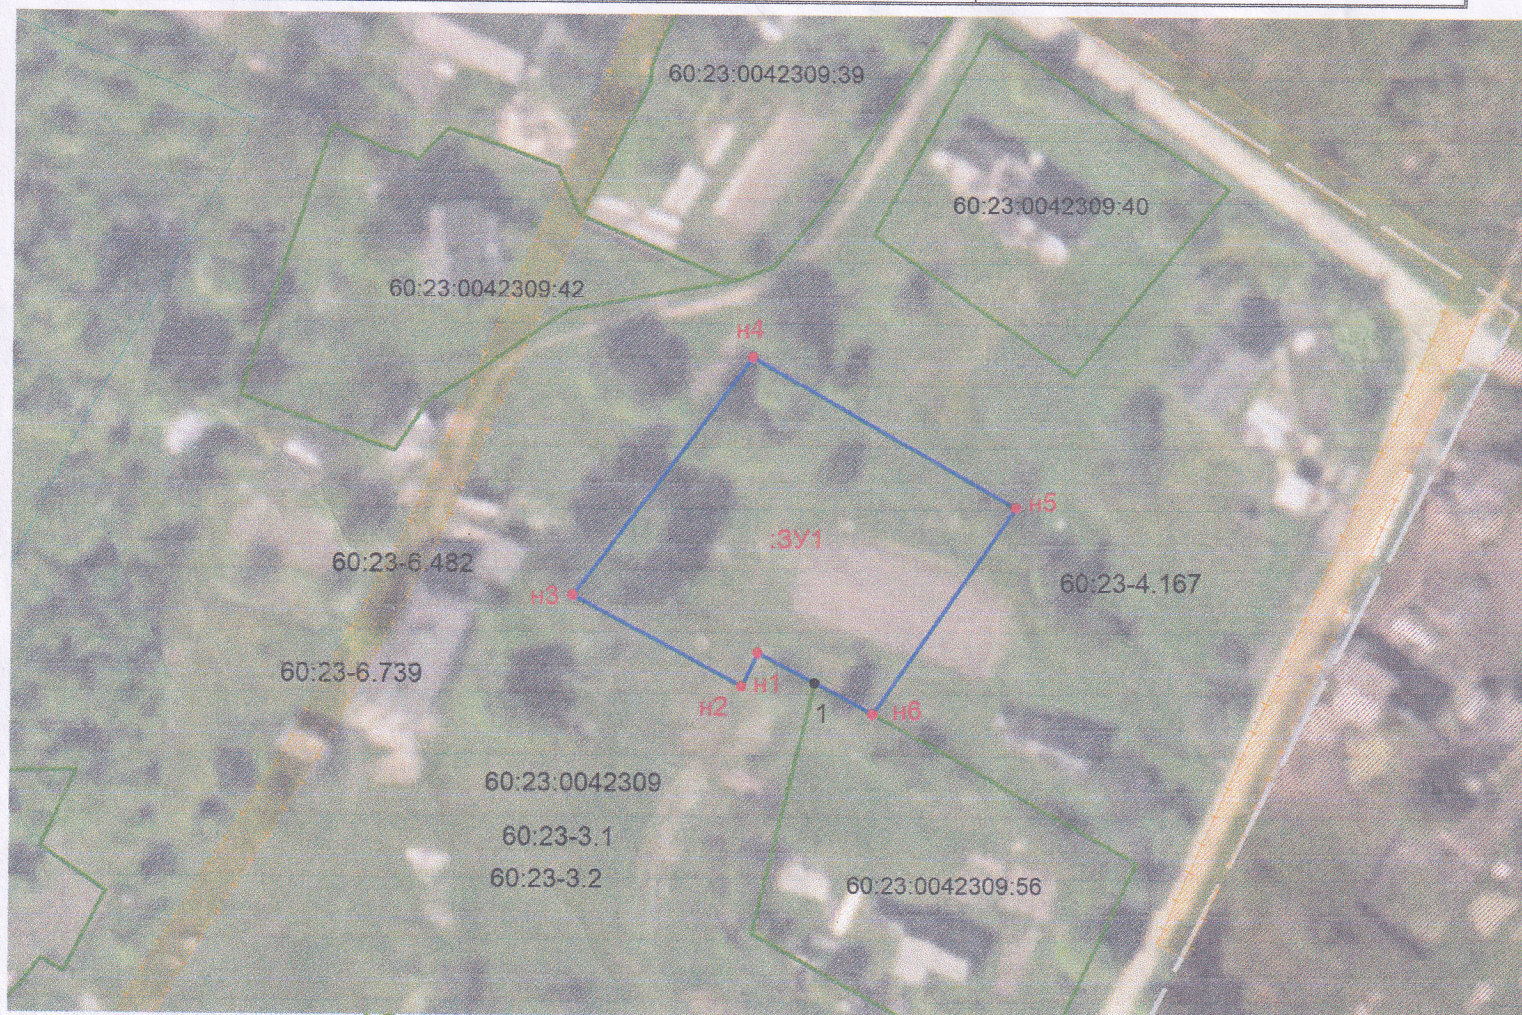

Условные обозначения:

- - граница образуемого земельного участка;
- - граница отмежеванного земельного участка;
- - граница объекта капитального строительства;
- - граница кадастрового квартала

Масштаб 1:1000