

Утверждена

(наименование документа об утверждении, включая наименования органов государственной власти или

органов местного самоуправления, принявших решение об утверждении схемы или

подписавших соглашение о перераспределении земельных участков)


от

№

Схема расположения земельного участка или земельных участков на кадастровом плане территории, расположенного по адресу: Псковская область, Струго-Красненский м.о., д. Ровное

Площадь земельного участка 1257 м² (указывается проектная площадь образуемого земельного участка, вычисленная с использованием технологических и программных средств, в том числе размещенных на официальном сайте федерального органа исполнительной власти, уполномоченного Правительством Российской Федерации на осуществление государственного кадастрового учета, государственной регистрации прав, ведение Единого государственного реестра недвижимости и предоставление сведений, содержащихся в Едином государственном реестре недвижимости, в информационно-телекоммуникационной сети "Интернет" (далее - официальный сайт), с округлением до 1 квадратного метра. Указанное значение площади земельного участка может быть уточнено при проведении кадастровых работ не более чем на десять процентов)																					
Обозначение характерных точек границ	Координаты, м (указываются в случае подготовки схемы расположения земельного участка с использованием технологических и программных средств, в том числе размещенных на официальном сайте. Значения координат, полученные с использованием указанных технологических и программных средств, указываются с округлением до 0,01 метра)																				
	<table border="1"> <thead> <tr> <th></th> <th>X</th> <th>Y</th> </tr> <tr> <th>1</th> <th>2</th> <th>3</th> </tr> </thead> <tbody> <tr> <td>н1</td> <td>558774,24</td> <td>1299857,65</td> </tr> <tr> <td>н2</td> <td>558783,54</td> <td>1299899,02</td> </tr> <tr> <td>н3</td> <td>558763,89</td> <td>1299905,7</td> </tr> <tr> <td>н4</td> <td>558738,07</td> <td>1299867,14</td> </tr> <tr> <td>н1</td> <td>558774,24</td> <td>1299857,65</td> </tr> </tbody> </table>		X	Y	1	2	3	н1	558774,24	1299857,65	н2	558783,54	1299899,02	н3	558763,89	1299905,7	н4	558738,07	1299867,14	н1	558774,24
	X	Y																			
1	2	3																			
н1	558774,24	1299857,65																			
н2	558783,54	1299899,02																			
н3	558763,89	1299905,7																			
н4	558738,07	1299867,14																			
н1	558774,24	1299857,65																			

Схема расположения земельного участка или земельных участков на кадастровом плане территории, расположенного по адресу: Псковская область, Струго-Красненский м.о., д. Ровное

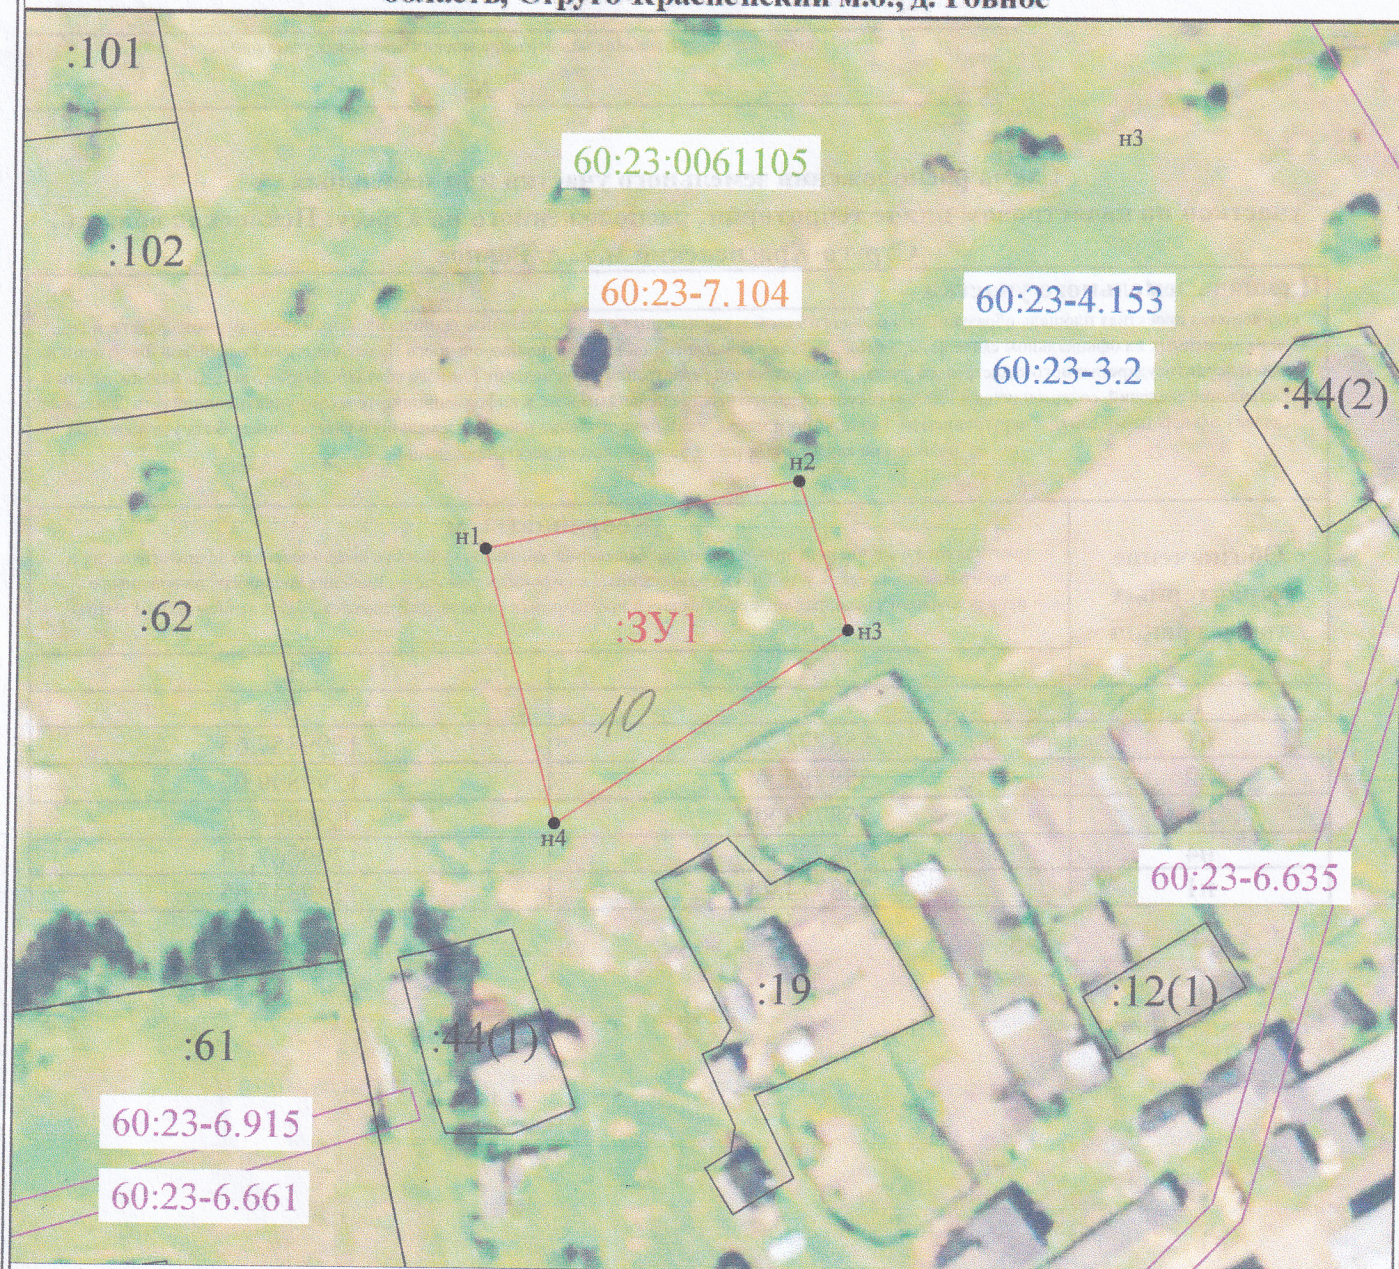

Масштаб 1:1000

Условные обозначения:

- 1 - характерная точка границы, сведения о которой позволяют однозначно определить её на местности
- - вновь образованная часть границы, сведения о которой достаточны для определения её местоположения
- - граница кадастрового деления
- - граница ЗОУИТ
- :3У1 - обозначение земельного участка
- 60:23:0061105 - обозначение кадастрового квартала
- 60:23-7.104 - зона застройки индивидуальными жилыми домами (Ж1)
- 60:23-4.153 - граница населенного пункта д. Ровное
- 60:23-3.2 - граница муниципального образования "Струго-Красненский муниципальный округ"
- 60:23-6.915 - зона публичного сервитута
- 60:23-6.661 - охранный зона инженерных коммуникаций