

Утверждена

(наименование документа об утверждении, включая наименования органов государственной власти или

органов местного самоуправления, принявших решение об утверждении схемы или

подписавших соглашение о перераспределении земельных участков)


ОТ

№

Схема расположения земельного участка или земельных участков на кадастровом плане территории, расположенного по адресу: Псковская область, Струго-Красненский м.о., д. Ровное

Площадь земельного участка		1140 м²
(указывается проектная площадь образуемого земельного участка, вычисленная с использованием технологических и программных средств, в том числе размещенных на официальном сайте федерального органа исполнительной власти, уполномоченного Правительством Российской Федерации на осуществление государственного кадастрового учета, государственной регистрации прав, ведение Единого государственного реестра недвижимости и предоставление сведений, содержащихся в Едином государственном реестре недвижимости, в информационно-телекоммуникационной сети "Интернет" (далее - официальный сайт), с округлением до 1 квадратного метра. Указанное значение площади земельного участка может быть уточнено при проведении кадастровых работ не более чем на десять процентов)		
Обозначение характерных точек границ	Координаты, м	
	(указываются в случае подготовки схемы расположения земельного участка с использованием технологических и программных средств, в том числе размещенных на официальном сайте. Значения координат, полученные с использованием указанных технологических и программных средств, указываются с округлением до 0,01 метра)	
	X	Y
1	2	3
н1	558855,91	1299855,34
н2	558866,09	1299869,6
н3	558903,07	1299890,57
н4	558879	1299909,92
н5	558874,28	1299903,91
н6	558844,34	1299863,6
н1	558855,91	1299855,34

**Схема расположения земельного участка или земельных
участков на кадастровом плане территории, расположенного по адресу: Псковская
область, Струго-Красненский м.о., д. Ровное**

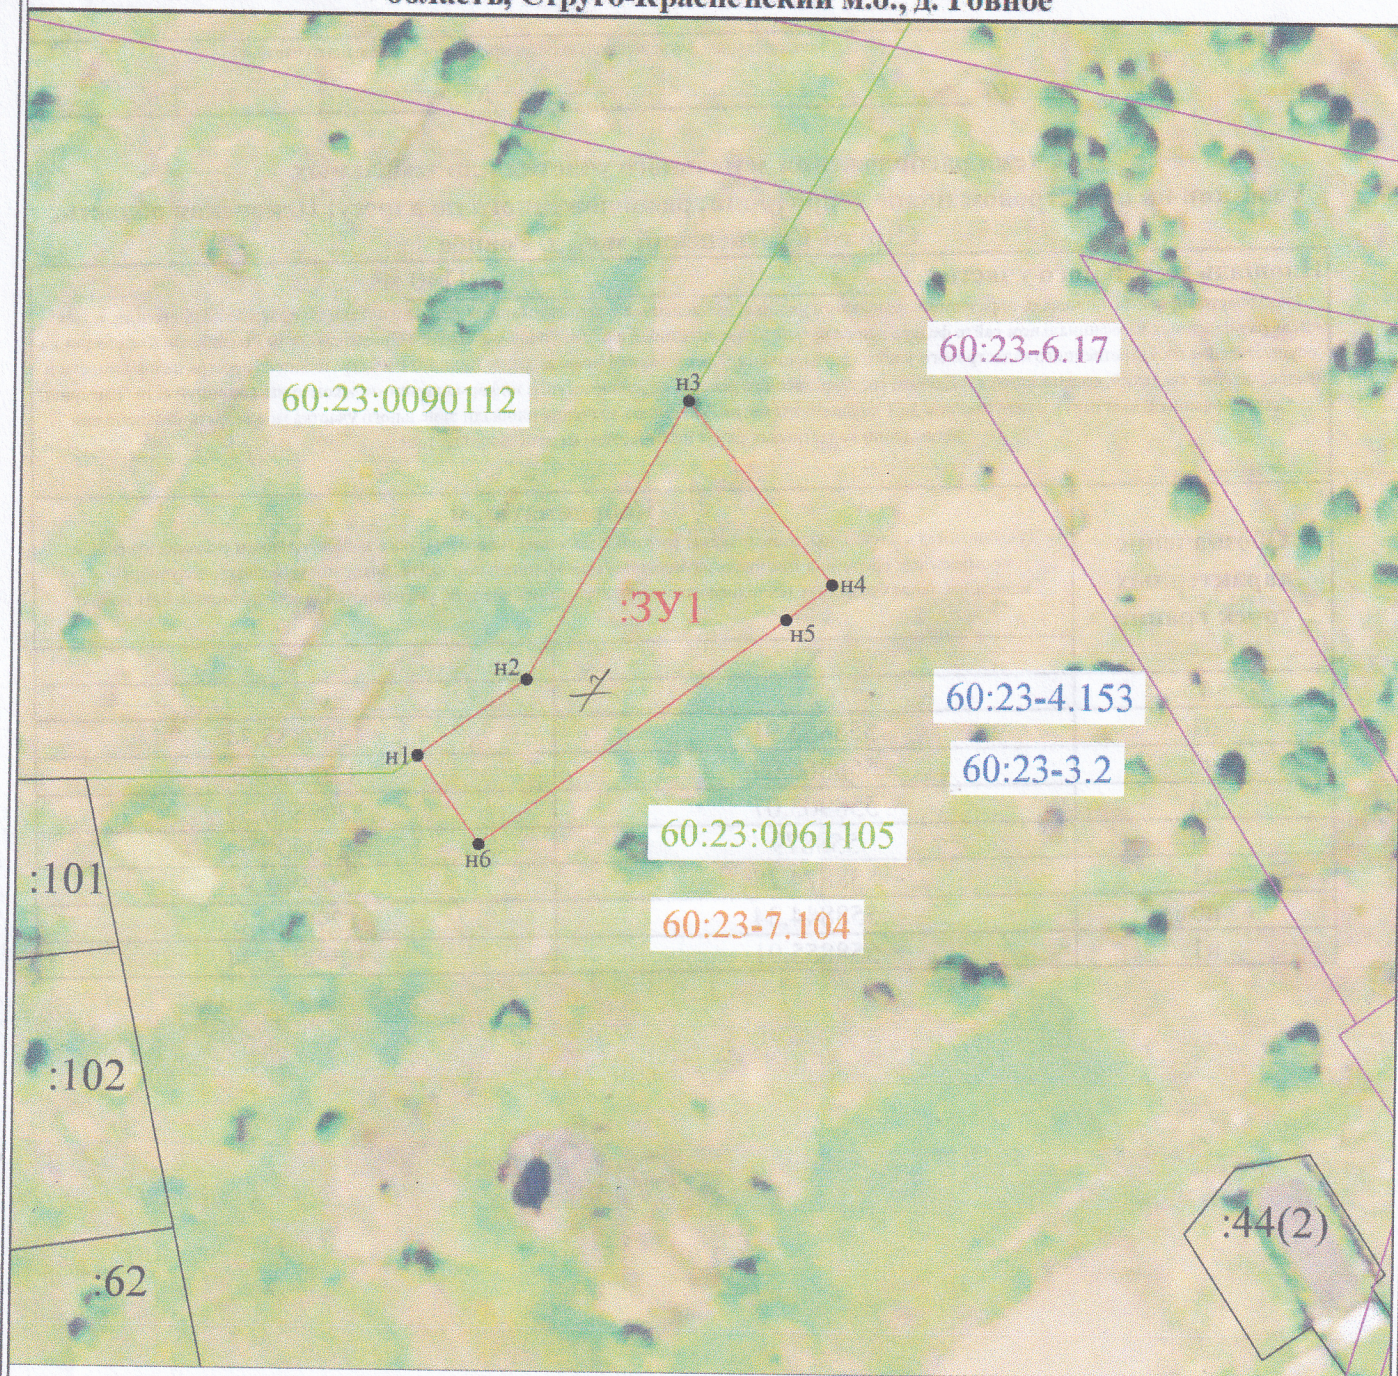

Масштаб 1:1000

Условные обозначения:

- 1 - характерная точка границы, сведения о которой позволяют однозначно определить её на местности
- - вновь образованная часть границы, сведения о которой достаточны для определения её местоположения
- - граница кадастрового деления
- - граница ЗОУИТ
- ЗУ1 - обозначение земельного участка
- 60:23:0061105 - обозначение кадастрового квартала
- 60:23-7.104 - зона застройки индивидуальными жилыми домами (Ж1)
- 60:23-4.153 - граница населенного пункта д. Ровное
- 60:23-3.2 - граница муниципального образования "Струго-Красненский муниципальный округ"
- 60:23-6.17 - охранный зона инженерных коммуникаций