

**СХЕМА  
РАСПОЛОЖЕНИЯ ЗЕМЕЛЬНОГО УЧАСТКА ИЛИ ЗЕМЕЛЬНЫХ УЧАСТКОВ НА  
КАДАСТРОВОМ ПЛАНЕ ТЕРРИТОРИИ, ПОДГОТОВКА КОТОРОЙ ОСУЩЕСТВЛЯЕТСЯ В  
ФОРМЕ ДОКУМЕНТА НА БУМАЖНОМ НОСИТЕЛЕ**

Утверждена

\_\_\_\_\_  
(наименование документа об утверждении, включая

\_\_\_\_\_  
наименования органов государственной власти или

\_\_\_\_\_  
органов местного самоуправления, принявших решение об утверждении  
схемы или подписавших соглашение о перераспределении земельных  
участков)

от \_\_\_\_\_ № \_\_\_\_\_

**СХЕМА  
расположения земельного участка или земельных участков на кадастровом  
плане территории в кадастровом квартале 60:23:0010711**

Условный номер земельного участка :ЗУ1


(указывается в случае, если предусматривается образование двух и более земельных участков)

Площадь земельного участка 400 м<sup>2</sup>

(указывается проектная площадь образуемого земельного участка, вычисленная с использованием технологических и программных средств, в том числе размещенных на официальном сайте федерального органа исполнительной власти, уполномоченного Правительством Российской Федерации на осуществление государственного кадастрового учета, государственной регистрации прав, ведение Единого государственного реестра недвижимости и предоставление сведений, содержащихся в Едином государственном реестре недвижимости, в информационно-телекоммуникационной сети "Интернет" (далее - официальный сайт), с округлением до 1 квадратного метра. Указанное значение площади земельного участка может быть уточнено при проведении кадастровых работ не более чем на десять процентов)

Местоположение земельного участка: Псковская область, Струго-Красненский муниципальный округ, рп Струги Красные, ул. Холохинская

| Обозначение характерных точек границ | Координаты, м  |            |
|--------------------------------------|--|------------|
|                                      | (указываются в случае подготовки схемы расположения земельного участка с использованием технологических и программных средств, в том числе размещенных на официальном сайте. Значения координат, полученные с использованием указанных технологических и программных средств, указываются с округлением до 0,01 метра) |            |
|                                      | X  | Y          |
| 1                                    | 2  | 3          |
| 1                                    | 549088.31  | 1315569.75 |
| 2                                    | 549101.13  | 1315585.10 |
| 3                                    | 549085.78  | 1315597.92 |
| 4                                    | 549072.96  | 1315582.57 |
| 1                                    | 549088.31  | 1315569.75 |

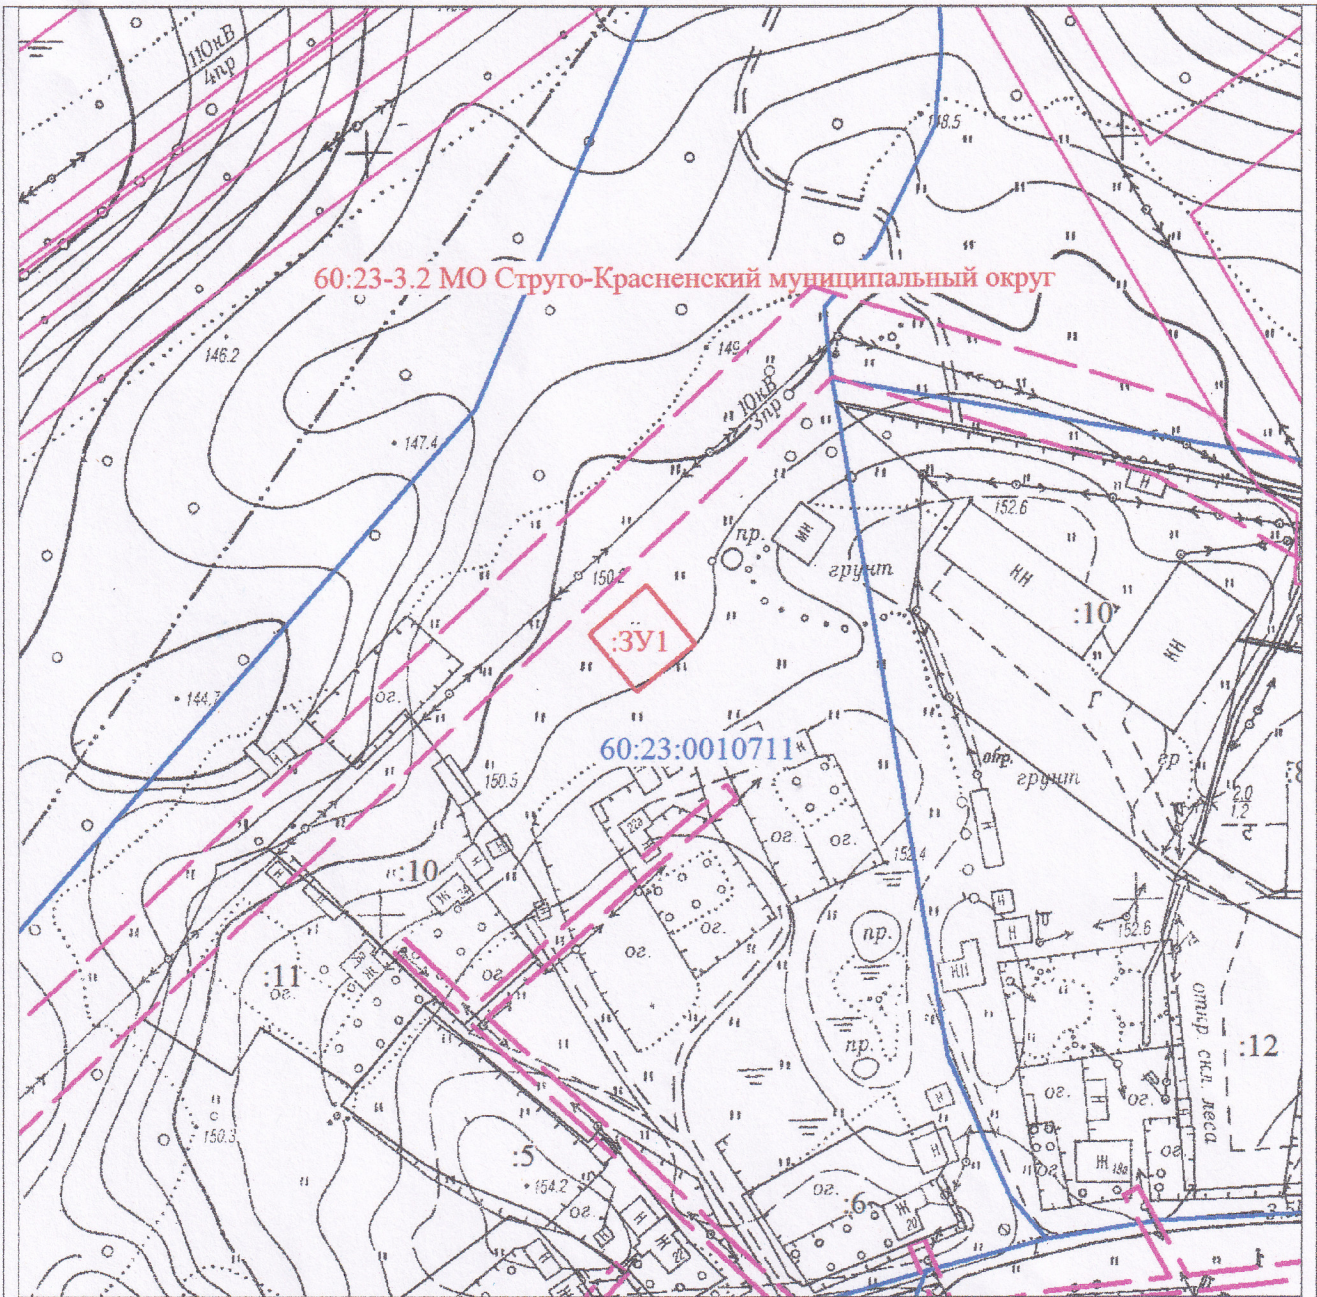

60:23-3.2 МО Струго-Красненский муниципальный округ


60:23:0010711

:ЗУ1

МСК-60, зона 1

Масштаб 1:2000

Условные обозначения:

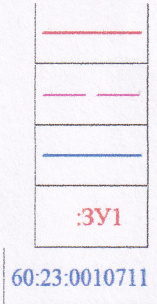

Граница вновь образованного земельного участка

Граница охранных зон

Граница кадастрового квартала

Обозначение вновь образованного земельного участка

Обозначение кадастрового квартала