


Схема расположения границ публичного сервитута

Обзорный план

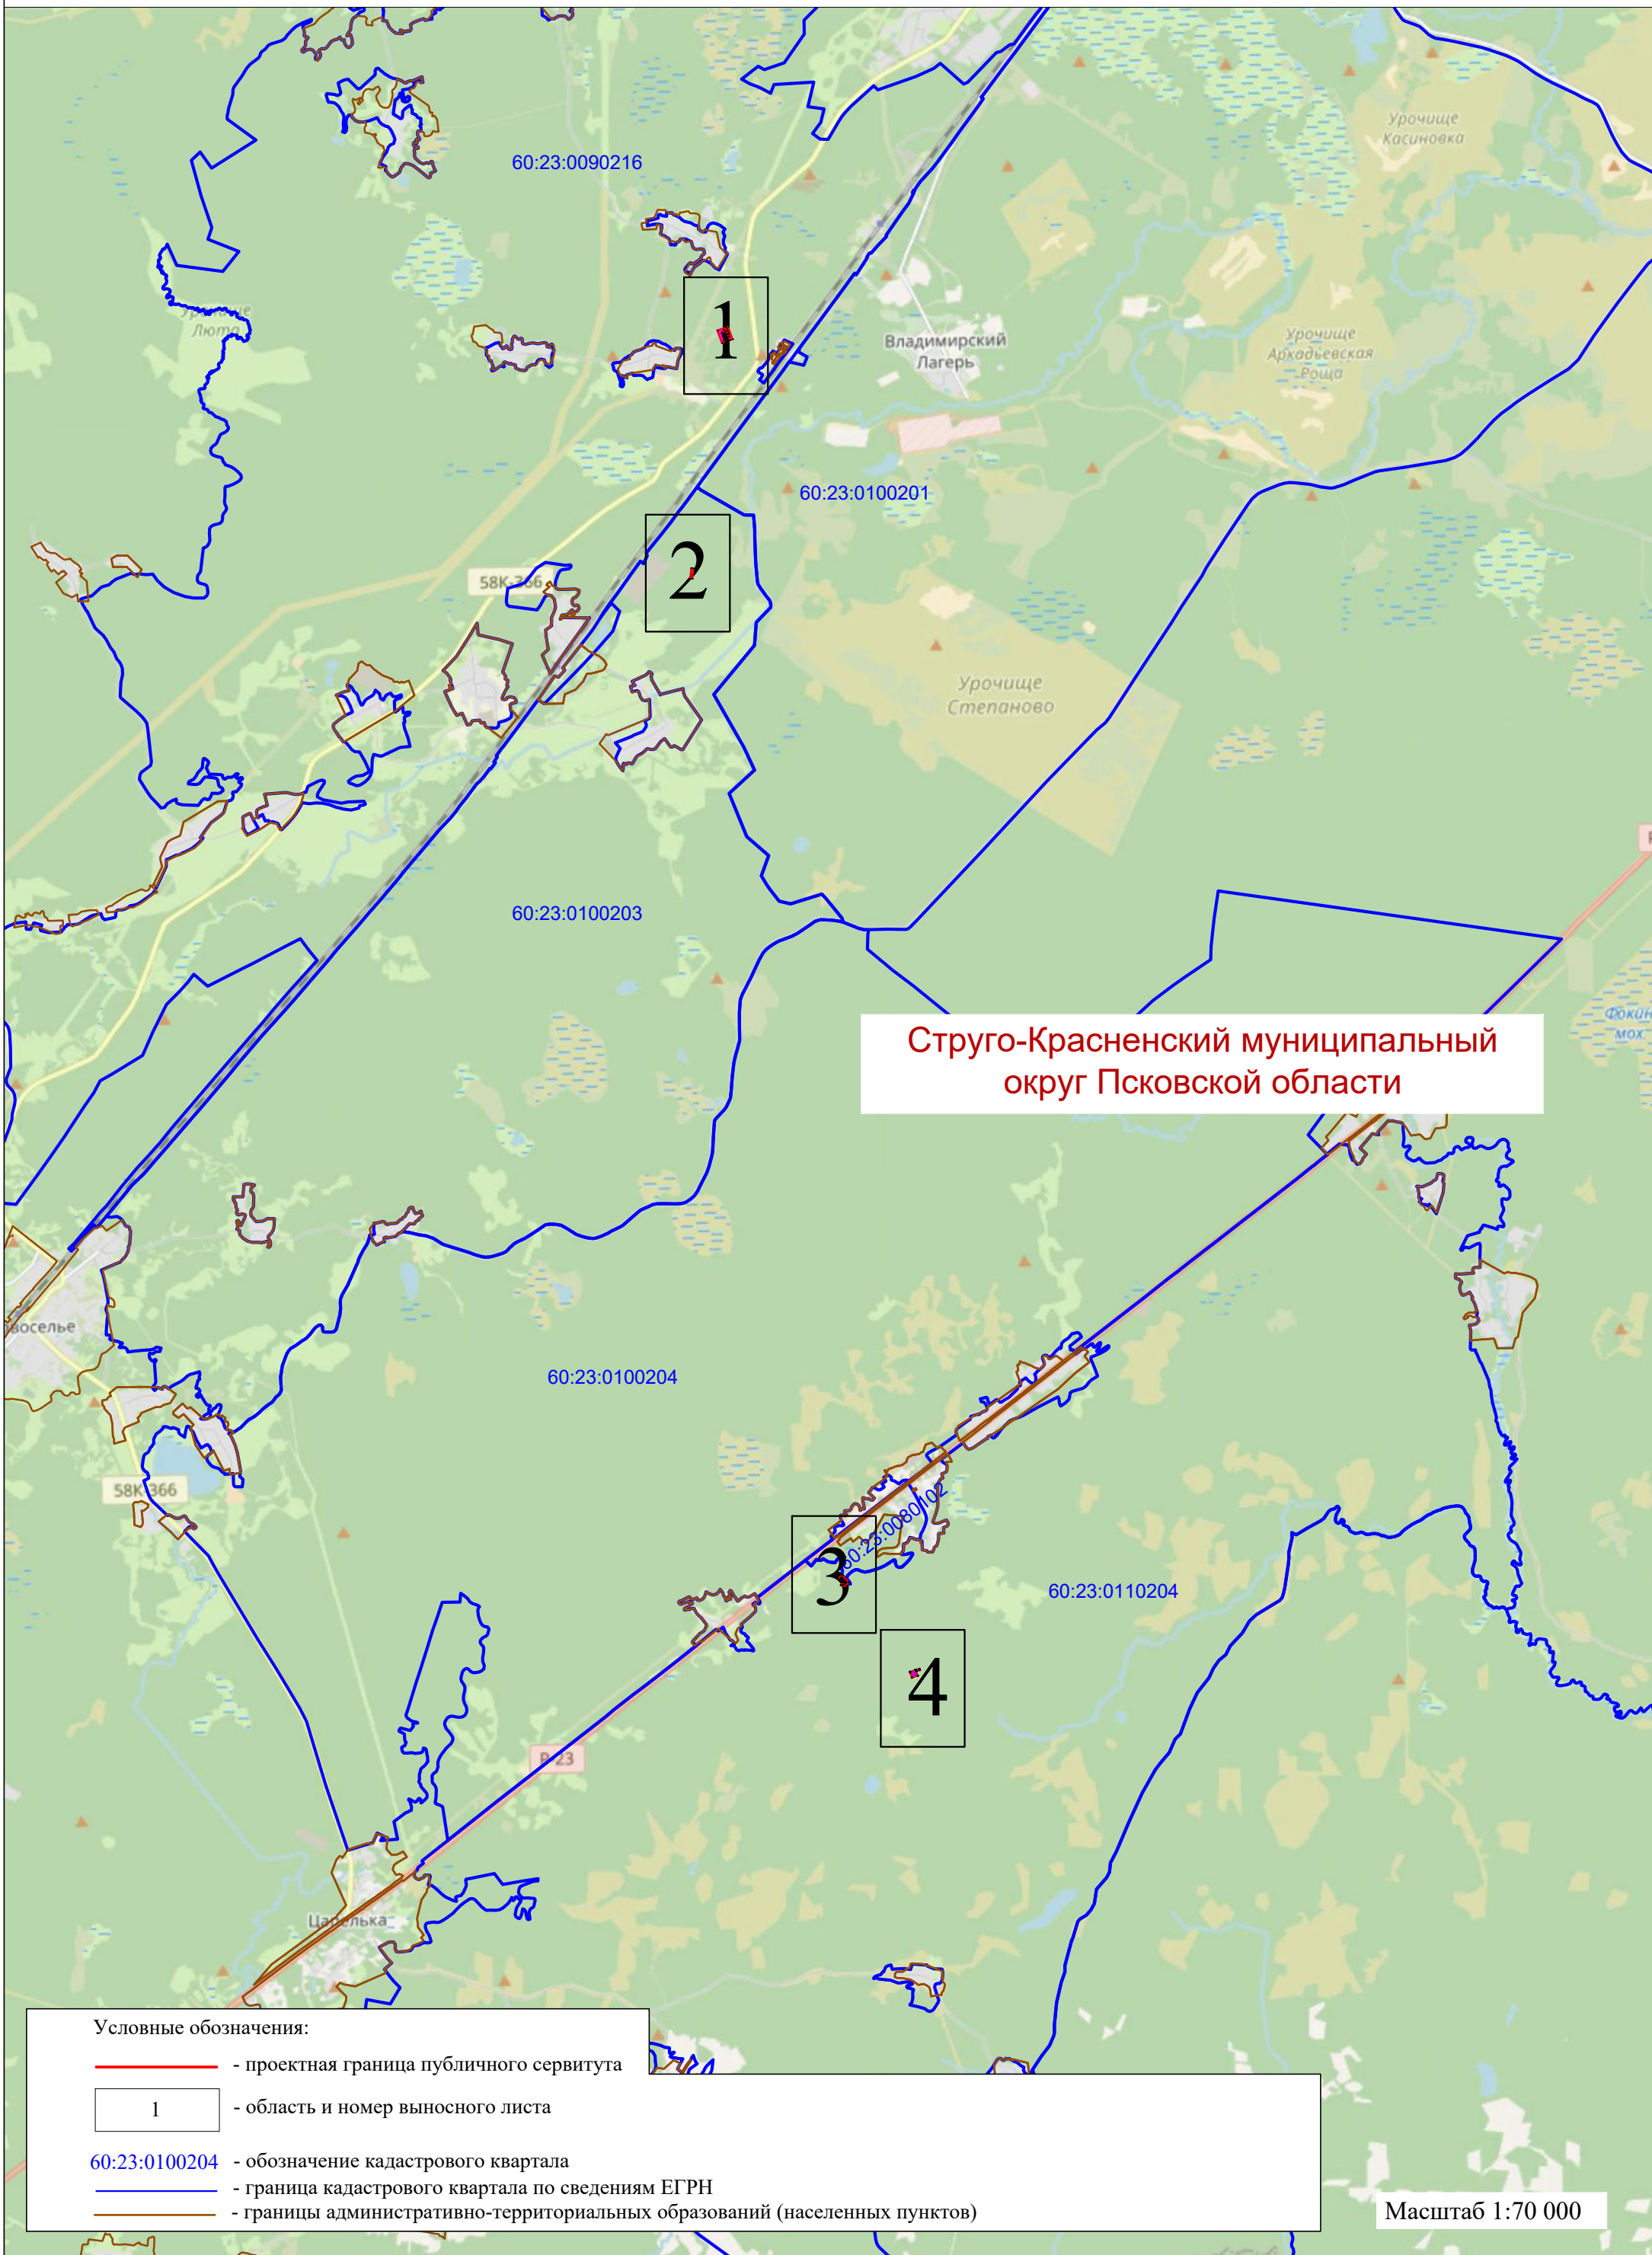

Условные обозначения:

— - проектная граница публичного сервитута


1 - область и номер выносного листа

60:23:0100204 - обозначение кадастрового квартала

— - граница кадастрового квартала по сведениям ЕГРН




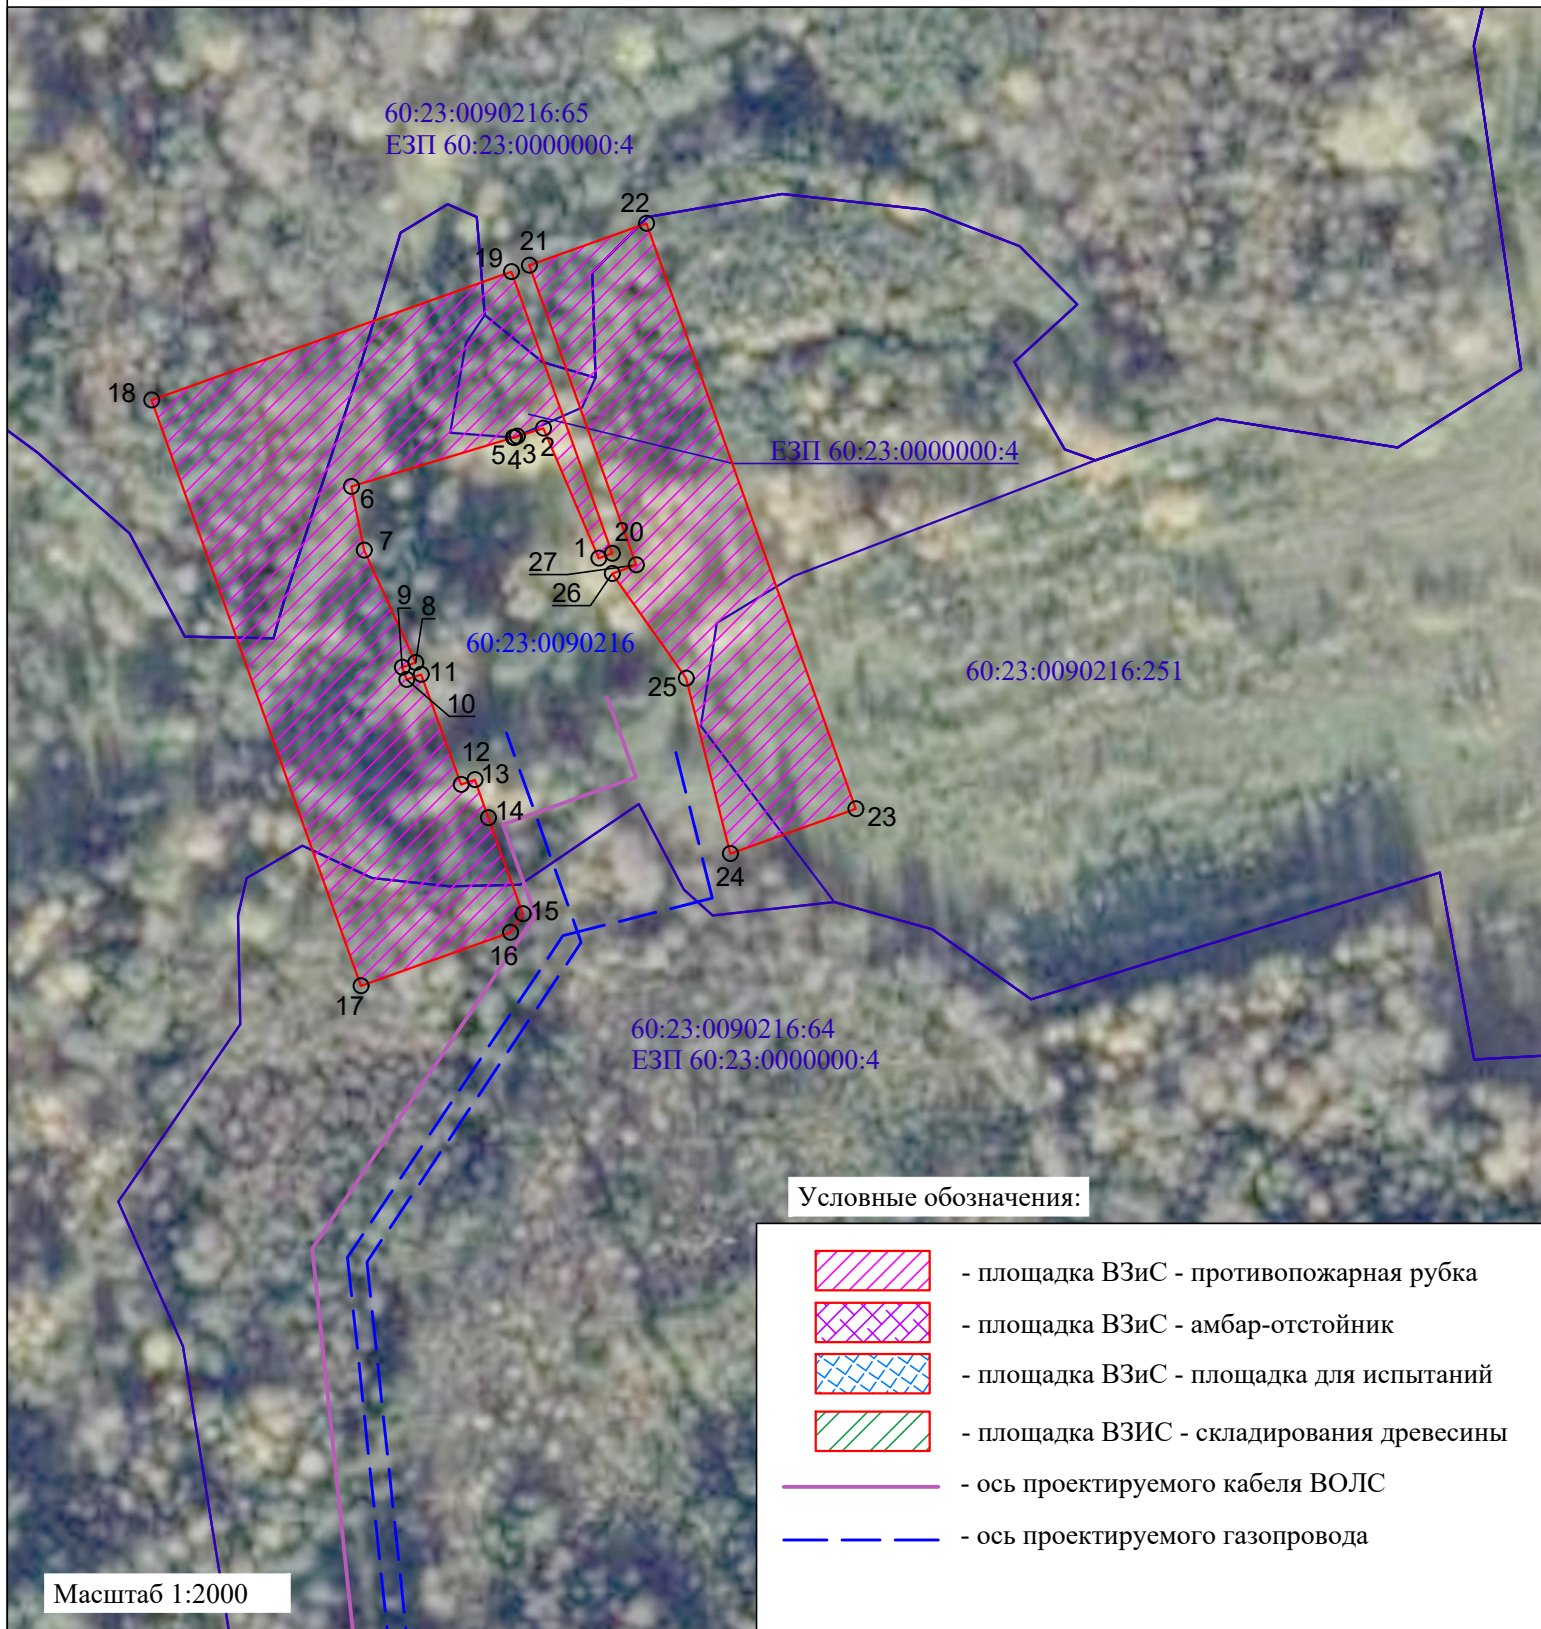


— - границы административно-территориальных образований (населенных пунктов)

Масштаб 1:70 000


 


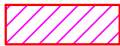

Масштаб 1:2000

Условные обозначения:

-  - площадка ВЗиС - противопожарная рубка
-  - площадка ВЗиС - амбар-отстойник
-  - площадка ВЗиС - площадка для испытаний
-  - площадка ВЗиС - складирования древесины
-  - ось проектируемого кабеля ВОЛС
-  - ось проектируемого газопровода

Условные обозначения:

-  - проектная граница публичного сервитута
-  - характерная точка публичного сервитута
-  - граница кадастрового квартала
- 60:23:0090216** - номер кадастрового квартала, в границах которого устанавливается публичный сервитут
-  - граница земельных участков, в отношении которых испрашивается публичный сервитут
- 60:23:0090216:65** - кадастровые номера земельных участков по сведениям ЕГРН, в отношении которых испрашивается публичный сервитут
- ЕЗП 60:23:0000000:4** - обозначение Единого землепользования, в которое входит испрашиваемый земельный участок



60:23:0100203:1  
ЕЗП 60:23:0000000:10



