


СХЕМА
расположения земельного участка или земельных
участков на кадастровом плане территории в
кадастровом квартале 60:23:0010804

Условный номер земельного участка **:ЗУ1**
 (указывается в случае, если предусматривается образование двух и более земельных участков)

Площадь земельного участка **1500 м²**
 (указывается проектная площадь образуемого земельного участка, вычисленная с использованием технологических и программных средств, в том числе размещенных на официальном сайте федерального органа исполнительной власти, уполномоченного Правительством Российской Федерации на осуществление государственного кадастрового учета, государственной регистрации прав, ведение Единого государственного реестра недвижимости и предоставление сведений, содержащихся в Едином государственном реестре недвижимости, в информационно-телекоммуникационной сети "Интернет" (далее - официальный сайт), с округлением до 1 квадратного метра. Указанное значение площади земельного участка может быть уточнено при проведении кадастровых работ не более чем на десять процентов)

Местоположение земельного участка: Псковская область, Струго-Красненский муниципальный округ, рп Струги Красные, ул. Марьянская

Обозначение характерных точек границ	Координаты, м	
	X	Y
	2	3
1	549817.32	1315643.79
2	549796.26	1315687.17
3	549767.98	1315677.34
4	549790.12	1315630.53
1	549817.32	1315643.79

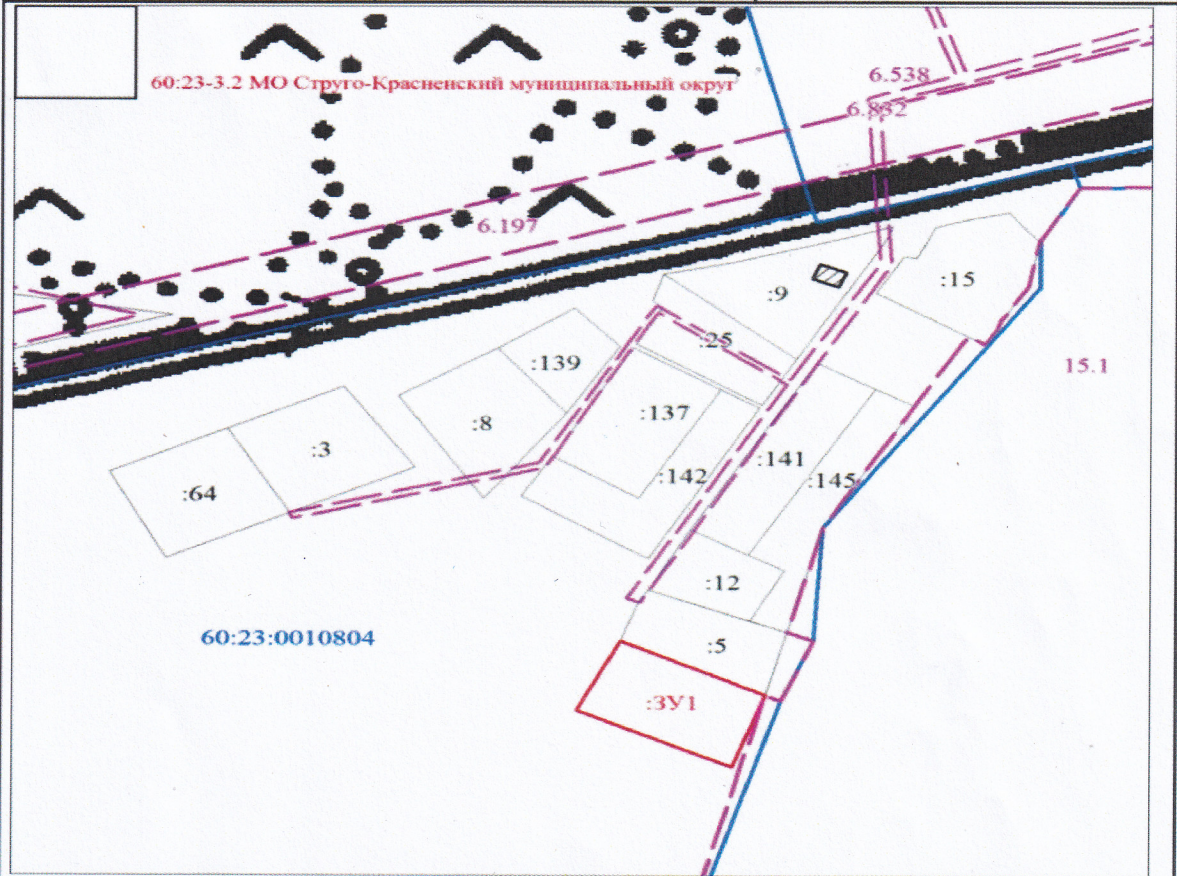

МСК-60, зона I

Масштаб 1:2000

Условные обозначения:

	Граница вновь образованного земельного участка
	Обозначение вновь образованного земельного участка
	Граница охранных зон
	Граница кадастрового квартала
	Обозначение кадастрового квартала