

**СХЕМА  
РАСПОЛОЖЕНИЯ ЗЕМЕЛЬНОГО УЧАСТКА ИЛИ ЗЕМЕЛЬНЫХ УЧАСТКОВ НА КАДАСТРОВОМ ПЛАНЕ  
ТЕРРИТОРИИ, ПОДГОТОВКА КОТОРОЙ ОСУЩЕСТВЛЯЕТСЯ В ФОРМЕ ДОКУМЕНТА НА БУМАЖНОМ  
НОСИТЕЛЕ**

Утверждена

\_\_\_\_\_ (наименование документа об утверждении, включая


\_\_\_\_\_ наименования органов государственной власти или

\_\_\_\_\_ органов местного самоуправления, принявших решение об утверждении  
схемы или подписавших соглашение о перераспределении земельных  
участков)

от \_\_\_\_\_ № \_\_\_\_\_

**СХЕМА  
расположения земельного участка или земельных участков на кадастровом  
плане территории в кадастровом квартале 60:23:0040801**


Условный номер земельного участка : <u>3У1</u> (указывается в случае, если предусматривается образование двух и более земельных участков)		
Площадь земельного участка <u>738 м<sup>2</sup></u> (указывается проектная площадь образуемого земельного участка, вычисленная с использованием технологических и программных средств, в том числе размещенных на официальном сайте федерального органа исполнительной власти, уполномоченного Правительством Российской Федерации на осуществление государственного кадастрового учета, государственной регистрации прав, ведение Единого государственного реестра недвижимости и предоставление сведений, содержащихся в Едином государственном реестре недвижимости, в информационно-телекоммуникационной сети "Интернет" (далее - официальный сайт), с округлением до 1 квадратного метра. Указанное значение площади земельного участка может быть уточнено при проведении кадастровых работ не более чем на десять процентов)		
Местоположение земельного участка: Псковская область, Струго-Красненский муниципальный округ, д. Замошье		
Обозначение характерных точек границ	Координаты, м (указываются в случае подготовки схемы расположения земельного участка с использованием технологических и программных средств, в том числе размещенных на официальном сайте. Значения координат, полученные с использованием указанных технологических и программных средств, указываются с округлением до 0,01 метра)	
	X	Y
	2	3
1	540537.52	1309111.16
2	540543.32	1309177.23
3	540540.62	1309177.83
4	540527.84	1309126.73
5	540517.22	1309131.00
6	540517.08	1309130.59
7	540511.54	1309113.04
1	540537.52	1309111.16

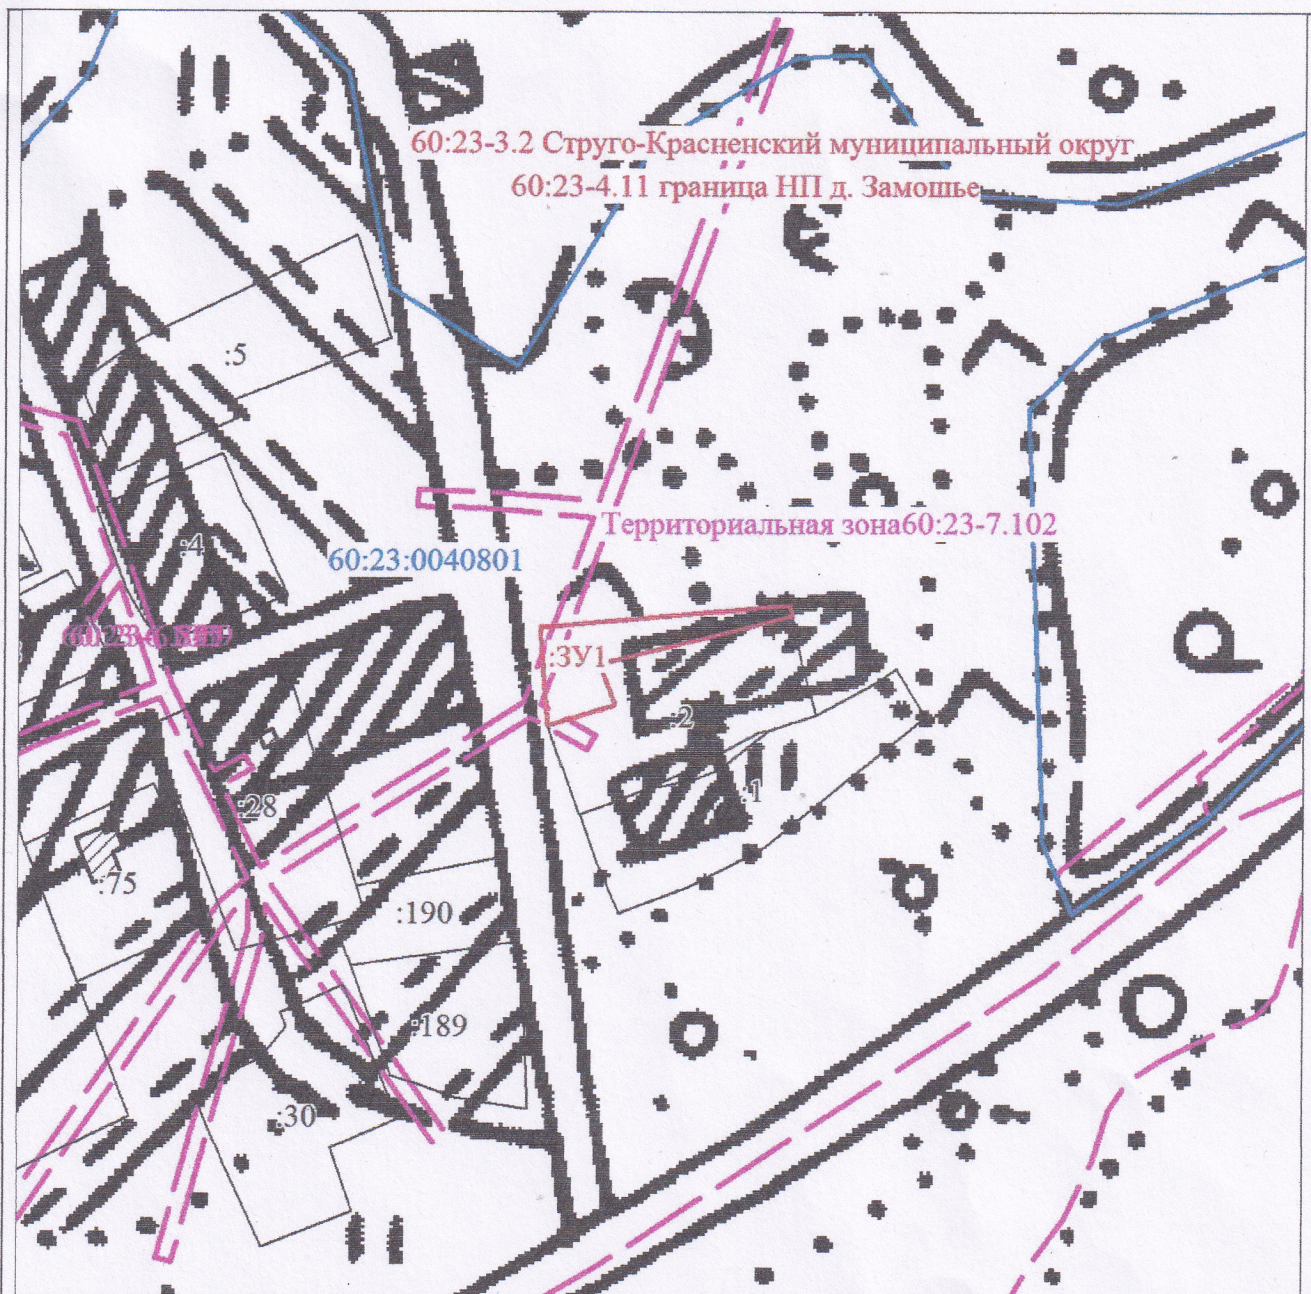

МСК-60, зона 1

Масштаб 1:2000

Условные обозначения:

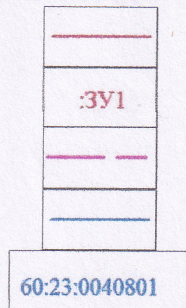

Граница вновь образованного земельного участка

Надписи вновь образованного земельного участка

Границы охранных зон

Граница кадастрового квартала

Обозначение кадастрового квартала