

СХЕМА
РАСПОЛОЖЕНИЯ ЗЕМЕЛЬНОГО УЧАСТКА ИЛИ ЗЕМЕЛЬНЫХ УЧАСТКОВ НА
КАДАСТРОВОМ ПЛАНЕ ТЕРРИТОРИИ, ПОДГОТОВКА КОТОРОЙ ОСУЩЕСТВЛЯЕТСЯ
В ФОРМЕ ДОКУМЕНТА НА БУМАЖНОМ НОСИТЕЛЕ

Утверждена

(наименование документа об утверждении, включая

наименования органов государственной власти или


органов местного самоуправления, принявших решение об
утверждении схемы или подписавших соглашение о
перераспределении земельных участков)

от _____ № _____

СХЕМА

расположения земельного участка или земельных участков на
кадастровом плане территории в кадастровом квартале 60:23:0010430

Условный номер земельного участка :ЗУ1 (указывается в случае, если предусматривается образование двух и более земельных участков)		
Площадь земельного участка 514 м ² (указывается проектная площадь образуемого земельного участка, вычисленная с использованием технологических и программных средств, в том числе размещенных на официальном сайте федерального органа исполнительной власти, уполномоченного Правительством Российской Федерации на осуществление государственного кадастрового учета, государственной регистрации прав, ведение Единого государственного реестра недвижимости и предоставление сведений, содержащихся в Едином государственном реестре недвижимости, в информационно-телекоммуникационной сети "Интернет" (далее - официальный сайт), с округлением до 1 квадратного метра. Указанное значение площади земельного участка может быть уточнено при проведении кадастровых работ не более чем на десять процентов)		
Местоположение земельного участка: Псковская область, Струго-Красненский район, ГП «Струги Красные», рп Струги Красные, ул. Кудрявцева		
Обозначение характерных точек границ	Координаты, м (указываются в случае подготовки схемы расположения земельного участка с использованием технологических и программных средств, в том числе размещенных на официальном сайте. Значения координат, полученные с использованием указанных технологических и программных средств, указываются с округлением до 0,01 метра)	
	X	Y
1	2	3
1	550220.28	1317551.68
2	550214.77	1317566.19
3	550227.10	1317570.60
4	550204.68	1317582.01
5	550200.00	1317582.62
6	550199.70	1317580.94
7	550201.17	1317580.23
8	550201.42	1317580.75
9	550204.64	1317579.20
10	550204.40	1317578.69
11	550205.90	1317577.97
12	550203.06	1317572.08
13	550199.29	1317574.00
14	550197.58	1317570.65
15	550192.03	1317573.67
16	550192.83	1317575.14
17	550192.32	1317575.43
18	550194.05	1317578.60
19	550194.56	1317578.32
20	550195.30	1317579.67
21	550193.71	1317582.07
22	550186.24	1317568.39
II	550220.28	1317551.68

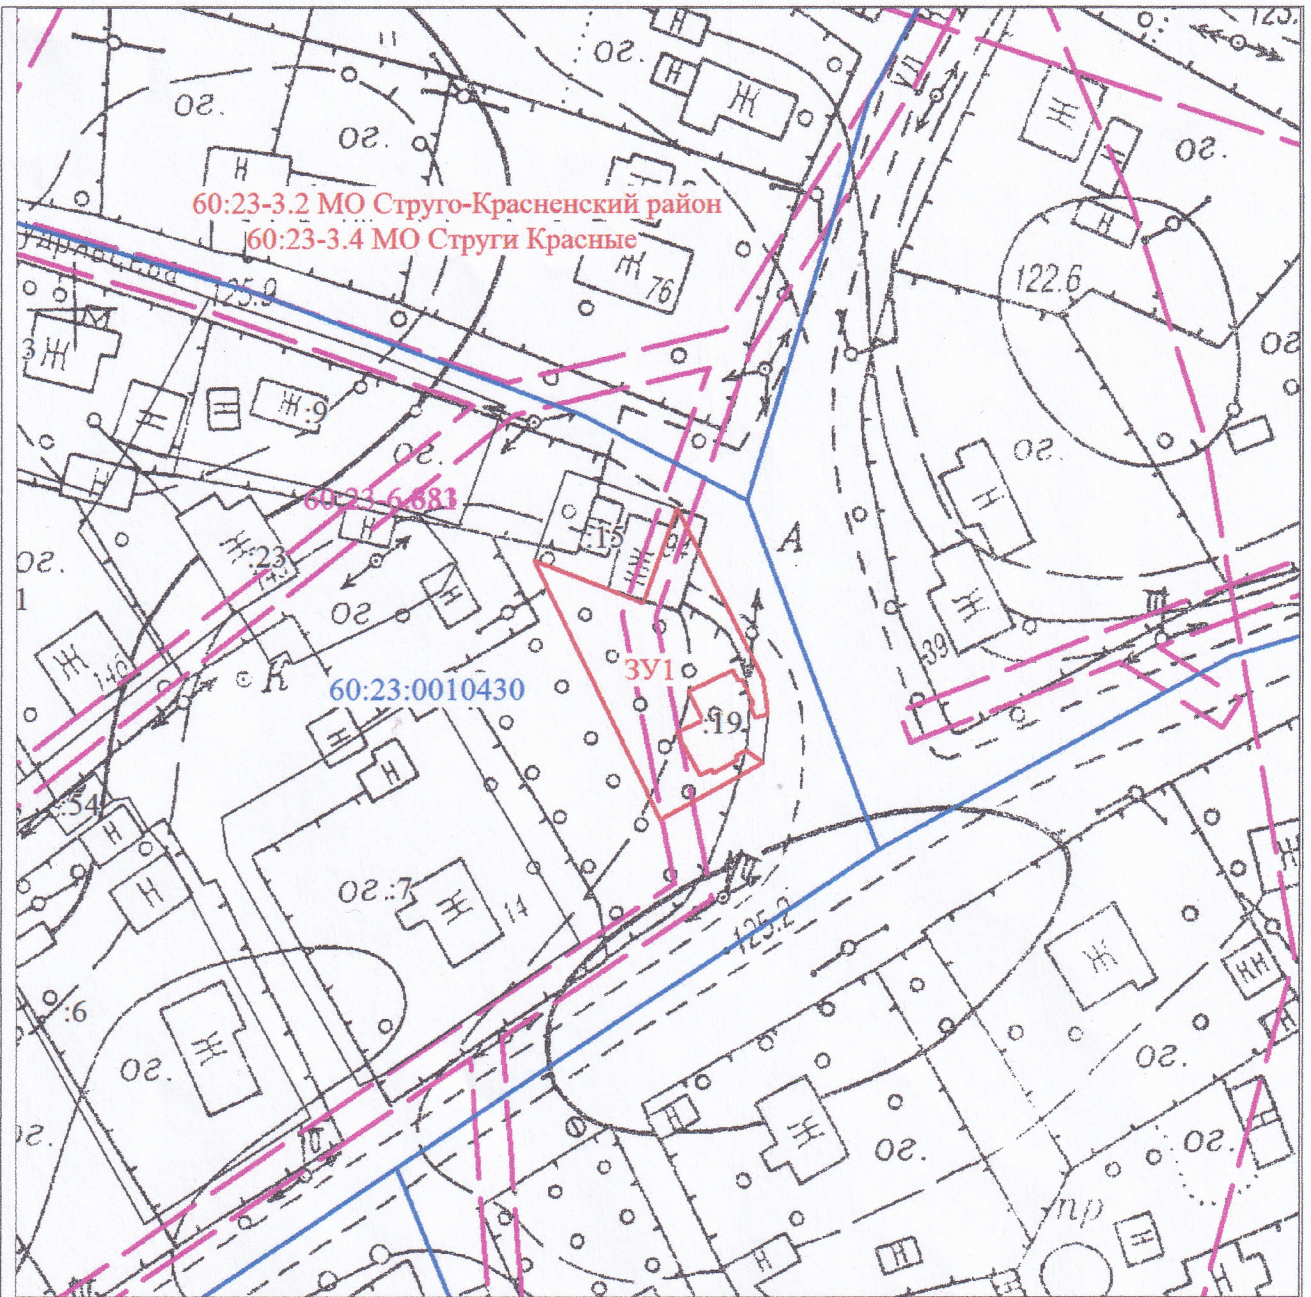

МСК-60, зона 1

Масштаб 1:1000

Условные обозначения:

	Граница вновь образованного земельного участка
	Граница охранных зон
	Граница кадастрового квартала
	Обозначение вновь образованного земельного участка
	Обозначение кадастрового квартала

Граница вновь образованного земельного участка

Граница охранных зон

Граница кадастрового квартала

Обозначение вновь образованного земельного участка

Обозначение кадастрового квартала