

Утверждена

(наименование документа об утверждении, включая


наименования органов государственной власти или

органов местного самоуправления, принявших  
решение об утверждении схемы или подписавших  
соглашение о перераспределении земельных участков)  
от \_\_\_\_\_ N \_\_\_\_\_

Схема  
расположения земельного участка или земельных участков на кадастровом плане  
территории

|  |               |            |
|--|---------------|------------|
| Условный номер земельного участка: 60:23:0000000:3У1 |               |            |
| Площадь земельного участка: 1139 кв.м.               |               |            |
| Обозначение характерных точек границ                 | Координаты, м |            |
|  | X             | Y          |
| 1  | 2             | 3          |
| 1  | 560349.44     | 1292020.71 |
| 2  | 560317.55     | 1292040.93 |
| 3  | 560334.41     | 1292066.04 |
| 4  | 560366.65     | 1292044.38 |

Кадастровый квартал: 60:23:0000000  
 Система координат: МСК-60, зона 1

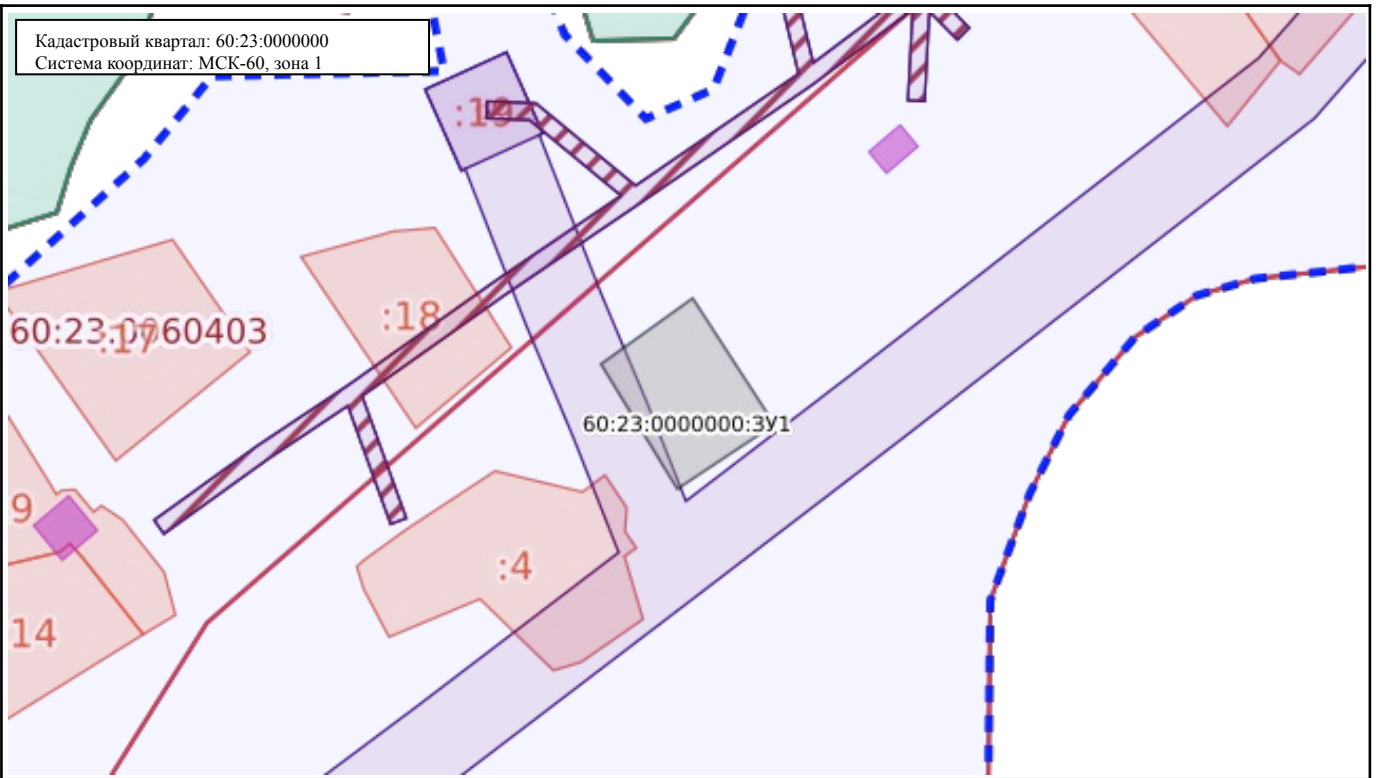

Масштаб: 1:10667

Условные обозначения:

|  |                  |   |  |                   |  |
|--|------------------|---|--|-------------------|--|
|  | 0.00             | Государственная граница Российской Федерации      |  | 00:00-00.00       | Территория опережающего развития   |
|  | 00:00-00.00      | Границы между субъектами Российской Федерации     |  | 00:00-00.00       | Зоны территориального развития Российской Федерации  |
|  | 00:00-00.00      | Границы муниципальных образований                 |  | 00:00-00.00       | Игровая зона   |
|  | 00:00-00.00      | Границы населённых пунктов                        |  | 00:00-00.00       | Лесничество  |
|  | 00:00:0000000    | Кадастровые кварталы                              |  | 00:00.0000000.00  | Утвержденный проект межевания территории   |
|  | 00:00:0000000:00 | Сооружения  |  | 00:00-00.00       | Границы территории, в отношении которой устанавливается публичный сервитут                                       |
|  | 00:00:0000000:00 | Объекты незавершенного строительства              |  | 00:00-00.00       | Байкальская природная территория и ее экологические зоны   |
|  | 00:00:0000000:00 | Здания  |  | 00:00-00.00       | Территория, в отношении которой принято решение о резервировании земель для государственных и муниципальных нужд |
|  | 00:00:0000000:00 | Земельные участки                                 |  | 00:00:0000000:3У0 | Образуемые ЗУ  |
|  | 00:00-00.00      | Зоны с особыми условиями использования территории |  |                   |  |
|  | 00:00-00.00      | Территориальная зона                              |  |                   |  |
|  | 00:00-00.00      | Территория объекта культурного наследия           |  |                   |  |
|  | 00:00-00.00      | Особо охраняемая природная территория             |  |                   |  |
|  | 00:00-00.00      | Особая экономическая зона                         |  |                   |  |
|  | 00:00-00.00      | Охотничьи угодья                                  |  |                   |  |